

ร่างขอบเขตของงาน (TERMS OF REFERENCE : TOR)

โครงการซ่อมสร้างถนนลาดยางแอสฟัลท์ติกคอนกรีต รหัสทางหลวงท้องถิ่น นฐ.ถ.๔๓ - ๐๑๘ สาย
เลียบคลอง ร.๑๗. ท่าเรือ - บางพระ (ฝั่งขวาคลอง) หมู่ที่ ๔ บ้านปากหว่า ตำบลดอนพุทรา
พื้นที่รวมไม่น้อยกว่า ๒,๙๖๕ ตารางเมตร องค์การบริหารส่วนตำบลดอนพุทรา อำเภอดอนตูม
จังหวัดนครปฐม

๑.ความเป็นมา

ตามบัญชีรายละเอียดการจัดสรรงบประมาณรายจ่ายประจำปีงบประมาณ พ.ศ. ๒๕๖๔ แผนงานยุทธศาสตร์
ส่งเสริมการกระจายอำนาจให้แก่องค์กรปกครองส่วนท้องถิ่น เงินอุดหนุนเฉพาะกิจเงินอุดหนุนสำหรับก่อสร้าง/
ปรับปรุงซ่อมแซมถนนทางหลวงท้องถิ่น ตามหนังสือแนบท้ายกรมส่งเสริมปกครองส่วนท้องถิ่น ด่วนที่สุด มท
๐๘๑๐.๔/ว ๓๕๒๘ ลงวันที่ ๑๒ พฤศจิกายน ๒๕๖๓ โครงการซ่อมสร้างถนนลาดยางแอสฟัลท์ติกคอนกรีต รหัสทาง
หลวงท้องถิ่น นฐ.ถ.๔๓ - ๐๑๘ สาย เลียบคลอง ร.๑๗. ท่าเรือ - บางพระ (ฝั่งขวาคลอง) หมู่ที่ ๔ บ้านปากหว่า ตำบล
ดอนพุทรา พื้นที่รวมไม่น้อยกว่า ๒,๙๖๕ ตารางเมตร องค์การบริหารส่วนตำบลดอนพุทรา อำเภอดอนตูม
จังหวัดนครปฐม นั้น

๒. วัตถุประสงค์

- ๒.๑ เพื่อบำบัดความเดือดร้อนของประชาชนและผู้ใช้นนสัญจรไปมา
- ๒.๒ เพื่อให้ราษฎรได้รับความสะดวกความปลอดภัยต่อชีวิตและทรัพย์สิน
- ๒.๓ เพื่อพัฒนาด้านโครงการพื้นฐานและลดอุบัติเหตุทางถนน

๓. คุณสมบัติของผู้เสนอราคา

- ๓.๑ ผู้ประสงค์จะเสนอราคาต้องเป็นผู้มีอาชีพจ้างงานที่กำหนด
- ๓.๒ ผู้ประสงค์จะเสนอราคาต้องไม่เป็นผู้ที่ถูกกระบุชื่อไว้ในบัญชีรายชื่อผู้ทำงานของทางราชการ และได้แจ้ง
เวียนชื่อแล้ว หรือไม่เป็นผู้ที่ได้รับผลของการสั่งให้นิติบุคคลหรือบุคคลอื่นเป็นผู้ทำงานตามระเบียบของ ทางราชการ
- ๓.๓ ผู้ประสงค์จะเสนอราคาต้องไม่เป็นผู้มีผลประโยชน์ร่วมกันกับผู้ประสงค์จะเสนอราคารายอื่น ณ วัน
ประกาศสอบราคา หรือไม่เป็นผู้กระทำการอันเป็นการขัดขวาง การแข่งขันราคาอย่างเป็นธรรม
- ๓.๔ ผู้ประสงค์จะเสนอราคาต้องไม่เป็นผู้ได้รับเอกสิทธิ์หรือความคุ้มกัน ซึ่งอาจปฏิเสธไม่ยอมขึ้นศาล ไทย
เว้นแต่รัฐบาลของผู้ประสงค์จะเสนอราคาได้มีคำสั่งให้สละสิทธิ์และความคุ้มกันเช่นว่า นั้น
- ๓.๕ ผู้ประสงค์จะเสนอราคาต้องเป็นบุคคลหรือนิติบุคคล และมีผลงานก่อสร้างประเภทเดียวกันกับ งานที่
สอบราคาจ้าง และเป็นผลงานที่เป็นคู่สัญญาโดยตรงกับส่วนราชการ หน่วยงานตามกฎหมายว่าด้วยระเบียบบริหาร
ราชการส่วนท้องถิ่น ๒ หน่วยงานอื่น ซึ่งมีกฎหมายบัญญัติให้มีฐานะเป็นราชการบริหารส่วนท้องถิ่น รัฐวิสาหกิจ หรือ
หน่วยงานเอกชน ที่หน่วยการบริหารราชการส่วนท้องถิ่นเชื่อถือ
- ๓.๖ บุคคลหรือนิติบุคคลที่จะเข้าเป็นคู่สัญญาต้องไม่อยู่ในฐานะเป็นผู้ไม่แสดงบัญชีรายรับ รายจ่าย หรือ
แสดงบัญชีรายรับ รายจ่ายไม่ถูกต้องครบถ้วนในสาระสำคัญ
- ๓.๗ คู่สัญญาจะต้องติดตั้งแผ่นป้ายแสดงรายละเอียดเกี่ยวกับงานก่อสร้างไว้ ณ บริเวณสถานที่ก่อสร้าง ตาม
แบบที่กำหนด
- ๓.๘ บุคคลหรือนิติบุคคลที่จะเข้าเป็นคู่สัญญาจะต้องลงทะเบียนในระบบอิเล็กทรอนิกส์ของกรมบัญชีกลาง
ที่เว็บไซต์ศูนย์ข้อมูลจัดซื้อจัดจ้างภาครัฐ โดยได้รับอนุมัติจากกรมบัญชีกลางแล้ว

๔. รูปแบบรายการ หรือคุณลักษณะเฉพาะ

รายละเอียดตามเอกสารแนบ

- แบบสรุปราคากลางงานก่อสร้างทาง
- แบบแสดงรูปตัดถนน , แผนที่สังเขป

๕. ขอบเขตของงาน

โครงการซ่อมสร้างถนนลาดยางแอสฟัลท์ติกคอนกรีต รหัสทางหลวงท้องถิ่น นฐ.ถ.๔๓ - ๐๑๘ สาย เลียบคลอง ร.๑๕. ท่าเรือ - บางพระ (ฝั่งขวาคลอง) หมู่ที่ ๔ บ้านปากหว้า ตำบลดอนพุทรา ขนาดกว้าง ๕.๐๐ เมตร ยาว ๕๔๕ เมตร หนาเฉลี่ย ๐.๐๕ เมตร พื้นที่ผิวจราจรไม่น้อยกว่า ๒,๗๒๕ ตารางเมตร ดัช้อยที่ ๑ ขนาดกว้าง ๓.๐๐ เมตร ยาว ๘๐ เมตร หนาเฉลี่ย ๐.๐๕ เมตร พื้นที่ผิวจราจรไม่น้อยกว่า ๒๔๐ ตารางเมตร ไร่ ๑,๗๕๘,๐๐๐ บาท (ตามแบบที่ อบต.ดอนพุทรา กำหนด) พร้อมดำเนินการติดตั้งป้ายประชาสัมพันธ์โครงการ ฯ แผ่นป้ายหลังการติดตั้งแล้วเสร็จ ต้องมีสภาพคงทนถาวร แสดงรายละเอียดโครงการจนถึงวันสิ้นสุดสัญญา การรับประกัน

๖. ระยะเวลาในการดำเนินการ

ดำเนินการแล้วเสร็จภายใน ๖๐ วัน นับถัดจากวันลงนามในสัญญาหรือวันที่ถัดจากได้รับ หนังสือแจ้งจากองค์การบริหารส่วนตำบลดอนพุทราให้เริ่มทำงาน

๗. การรับประกัน

ผู้รับจ้างต้องรับประกันการชำรุดและเสียหายจากการใช้งานตามที่ระบุในแบบและรายละเอียดที่ได้เสนอมาทันทีเป็นระยะเวลา ๒ ปี โดยผู้รับจ้างต้องเสนอรายละเอียดขอบเขตการรับประกันมาด้วยในซองข้อเสนอทางด้านเทคนิค

๘. วงเงินงบประมาณ

๘.๑ งบประมาณที่ได้รับการอนุมัติตามมติตามบัญชีรายการงบประมาณที่จะได้รับการจัดสรรตามพระราชบัญญัติงบประมาณรายจ่ายประจำปีงบประมาณ พ.ศ. ๒๕๖๔ งบประมาณเงินอุดหนุนเฉพาะกิจให้แก่องค์กรปกครองส่วนท้องถิ่น (เทศบาลและองค์การบริหารส่วนตำบล) ในการดำเนินการครั้งนี้ ภายในวงเงิน ๑,๗๕๘,๐๐๐.- บาท (หนึ่งล้านเจ็ดแสนห้าหมื่นแปดพันบาทถ้วน)

๘.๒ ราคากลางที่ได้ประมาณการ ณ ปัจจุบันเป็นเงิน ๑,๗๕๘,๐๐๐.- บาท (หนึ่งล้านเจ็ดแสนห้าหมื่นแปดพันบาทถ้วน) ในการดำเนินการจัดจ้างครั้งนี้ ภายในวงเงิน ๑,๗๕๘,๐๐๐.- บาท (หนึ่งล้านเจ็ดแสนห้าหมื่นแปดพันบาทถ้วน)

๙. หน่วยงานผู้รับผิดชอบดำเนินการ

กองช่างองค์การบริหารส่วนตำบลดอนพุทรา

โทรศัพท์ ๐๓๔ - ๙๖๖-๔๕๙ ต่อ ๑๑ - ๑๓

(ลงชื่อ).....ประธานกรรมการ

(นายसानนท์ รอดสำราญ)

หัวหน้าฝ่ายก่อสร้าง

รักษาราชการแทนผู้อำนวยการกองช่าง

(ลงชื่อ).....กรรมการ

(นางสาวลักขมี มีไมตรี)

นักวิชาการคลัง

(ลงชื่อ).....กรรมการ


(นางสาวภัทราฯ แหวนอ่อน)

เจ้าพนักงานธุรการ ฯ

ตารางแสดงวงเงินงบประมาณที่ได้รับจัดสรรและราคากลางในงานจ้างก่อสร้าง

๑. ชื่อโครงการ ซ่อมสร้างถนนลาดยางแอสฟัลท์ติกคอนกรีต รหัสทางหลวงท้องถิ่น นฐ.ถ.๔๓-๐๑๘ สาย เลียบคลอง ร.๑ ซ. ท่าเรือ - บางพระ (ฝั่งขวาคลอง) หมู่ที่ ๔ บ้านปากหว้า ตำบลดอนพุทรา พื้นที่รวมไม่น้อยกว่า ๒,๙๖๕ ตารางเมตร องค์การบริหารส่วนตำบลดอนพุทรา อำเภอดอนตูม จังหวัดนครปฐม
๒. หน่วยงานเจ้าของโครงการ กองช่าง องค์การบริหารส่วนตำบลดอนพุทรา
๓. วงเงินงบประมาณที่ได้รับจัดสรร ๑,๗๕๘,๐๐๐ บาท
๔. ลักษณะงาน (โดยสังเขป) ซ่อมสร้างถนนลาดยางแอสฟัลท์ติกคอนกรีต เริ่มจากบริเวณสะพานรางโกเอน ถึง บริเวณสะพานปากหว้า หมู่ที่ ๔ พื้นที่รวมไม่น้อยกว่า ๒,๙๖๕ ตารางเมตร องค์การบริหารส่วนตำบลดอนพุทรา อำเภอดอนตูม จังหวัดนครปฐม
๕. ราคากลางคำนวณ ณ วันที่ ๑ ธันวาคม ๒๕๖๓ เป็นเงิน ๑,๗๕๘,๐๐๐ บาท
๖. บัญชีประมาณการราคากลาง
 - ๖.๑ รายละเอียดการคำนวณค่างานต้นทุนต่อหน่วย งานก่อสร้างทาง สะพาน และท่อเหลี่ยม
 - ๖.๒ แบบสรุปราคากลางงานก่อสร้างทาง สะพาน และท่อเหลี่ยม
๗. รายชื่อคณะกรรมการกำหนดราคากลาง


๗.๑ นายसानนท์ รอดสำราญ	ตำแหน่ง หัวหน้าฝ่ายก่อสร้าง
	รักษาราชการแทนผู้อำนวยการกองช่าง
๗.๒ นางสาวลักขมี มีไมตรี	ตำแหน่ง นักวิชาการคลังฯ
๗.๓ นางสาวภัทรชา แหวนอ่อน	ตำแหน่ง เจ้าพนักงานธุรการฯ

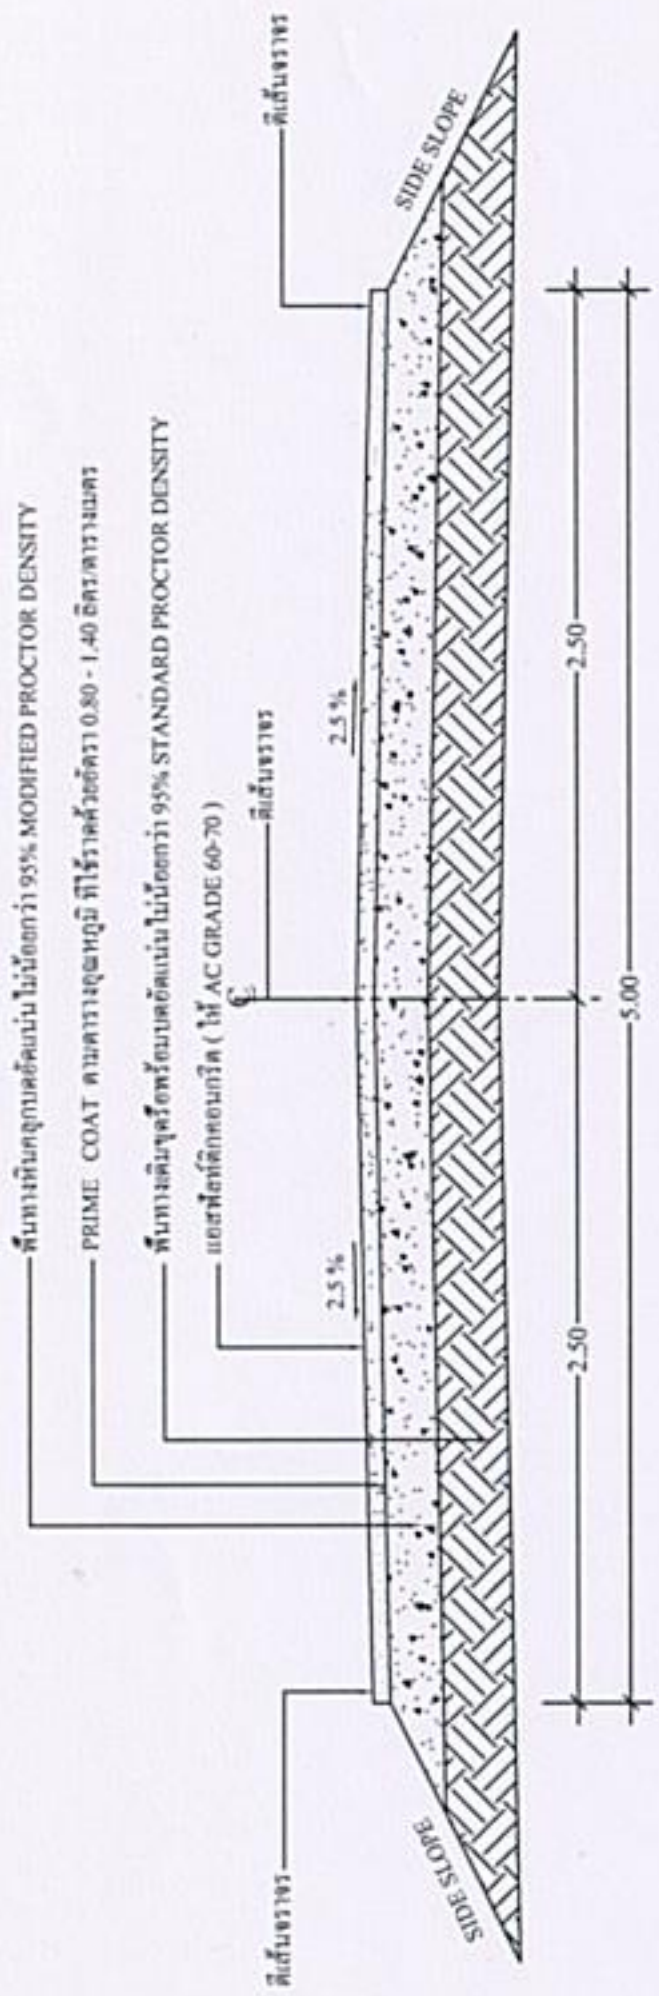

รูปตัดถนนแอสฟัลต์ติกคอนกรีต
SCALE 1:20


รายการประกอบแบบ

1. คุณสมบัติของวัสดุและวิธีการก่อสร้าง นอกเหนือจากที่ระบุในแบบ ให้เป็นไปตามมาตรฐานทางหลวงท้องถิ่น มทข.201 ถึง มทข.231 เฉพาะในส่วนที่เกี่ยวข้องเท่านั้น
3. จำนวนชั้นหินคลุกขนาดแน่นตามทางบนถนนเดิมขึ้นอยู่กับความสูงของพื้นที่ถม
- 3.1 ระยะ "ก" ในการก่อสร้างลาดคันทางบนถนนเดิมขึ้นอยู่กับความสูงของพื้นที่ถม
- 3.2 ระยะ "ข" ในการก่อสร้างลาดคันทางบนถนนเดิมให้ดูในคู่มือปฏิบัติงานควบคุมงาน
4. มิติที่กำหนดเป็นมาตรฐานนอกเหนือจากที่ระบุเป็นอย่างอื่น
5. ความหนาของผิวจราจรลาดตามแบบ ASPHALT CONCRETE ผู้ออกแบบจะเป็นผู้กำหนดในแบบก่อสร้างแต่ละสายทาง และความหนาไม่น้อยกว่า 0.04 เมตร

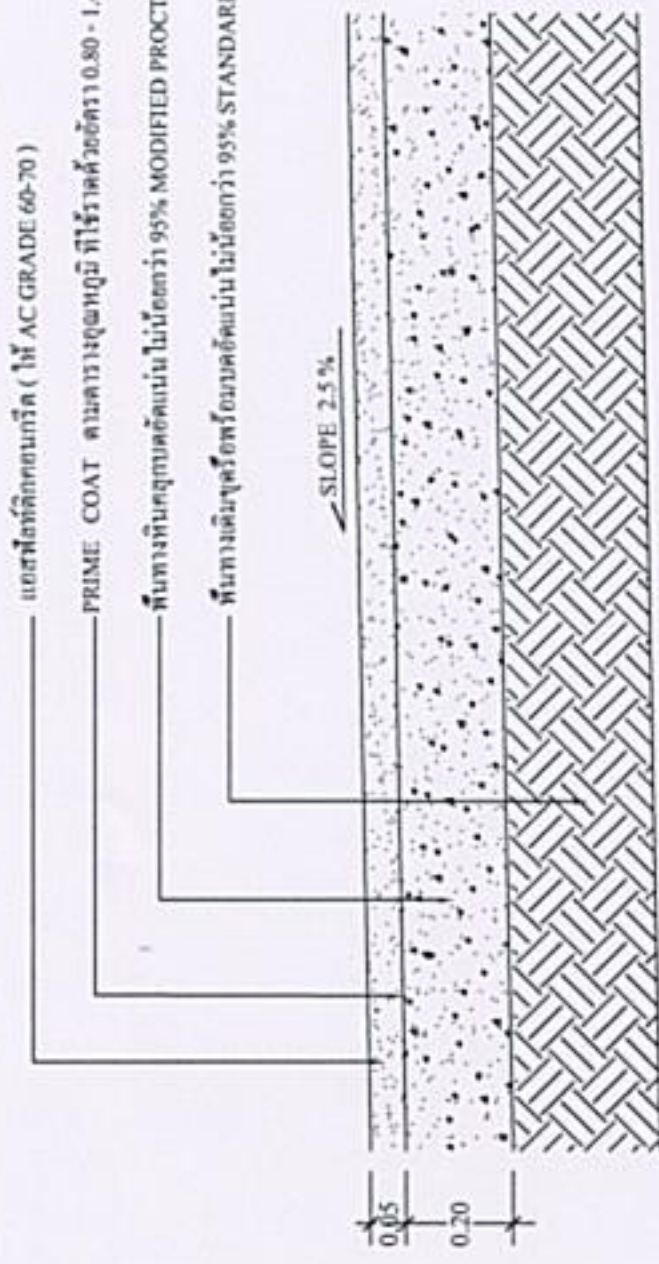

รูปตัดขยายถนนแอสฟัลต์ติกคอนกรีต
SCALE 1:10

องค์การบริหารส่วนตำบลตอนทุพรา	จำนวนแผ่น 3	แผ่นที่ 1
โครงการ โครงการก่อสร้างถนนลาดแอสฟัลต์ติกคอนกรีต วัสดุทางหลวงท้องถิ่น นพ. 0.43-0.18 สภาพเดิมของ 1. เข. พังระดัง-บางพระ (ฝั่งขวาของ) หมู่ที่ 4 บ้านปากห้วย ตำบลตอนทุพรา พื้นที่รวมไม่น้อยกว่า 2,965 ตารางเมตร องค์การบริหารส่วนตำบลตอนทุพรา		
ผู้เขียนแบบ นายสมานนท์ รอดสว่าง		หัวหน้าฝ่ายก่อสร้าง
วิศวกรรับรอง นายประพนธ์ เชื้องชูชีพ 12841		วิศวกร
เห็นชอบ นางสาวณภกษิ์ การะบัค		ปลัดองค์การบริหารส่วนตำบล
อนุมัติ นายเมือง รักชัย		นายกองค์การบริหารส่วนตำบล

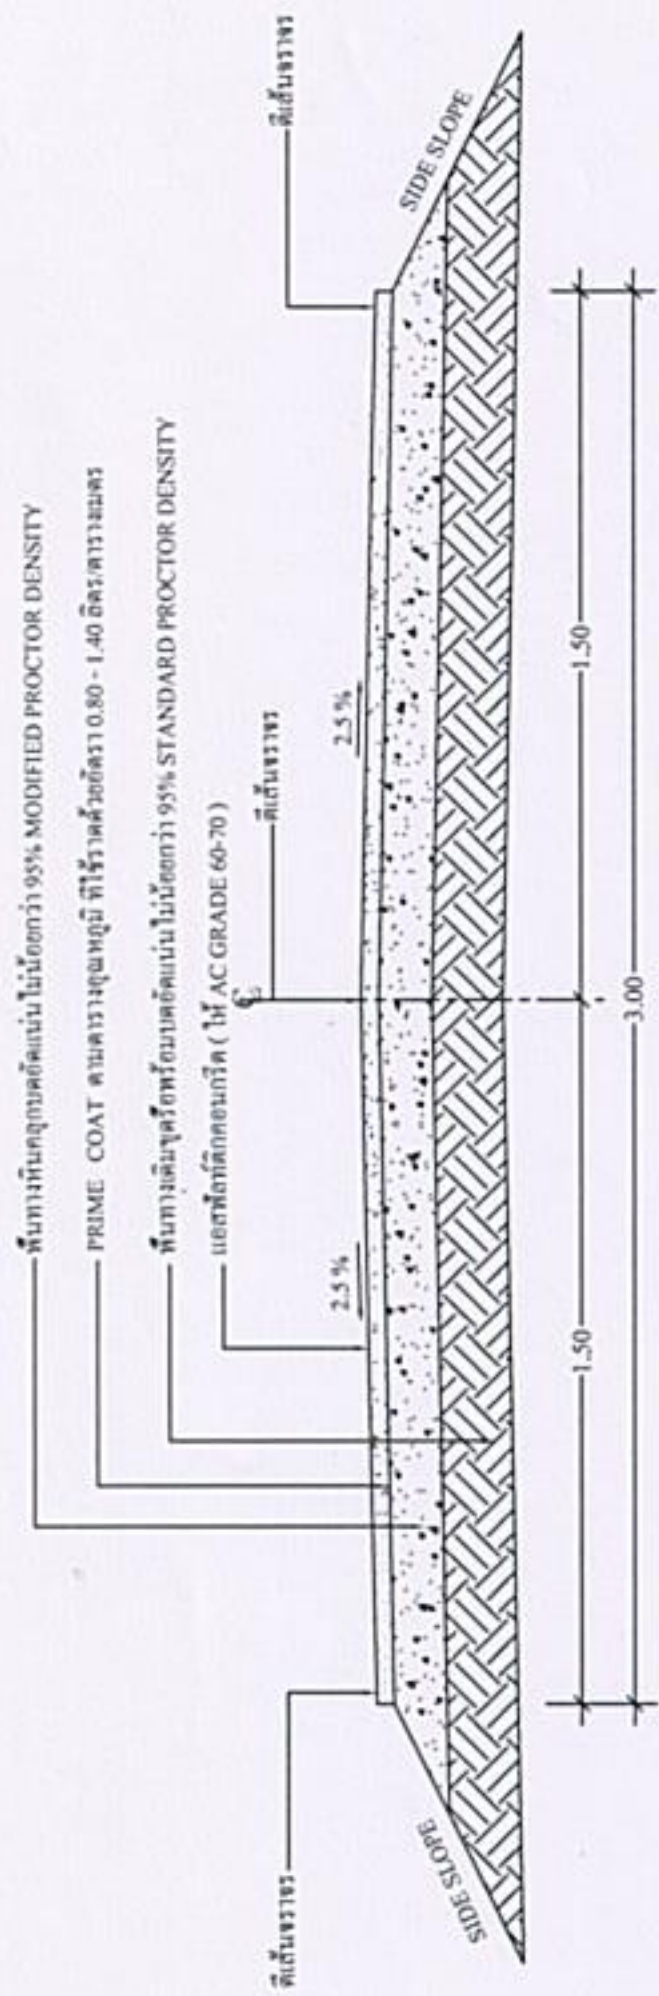

รูปตัดถนนแอสฟัลต์ติกคอนกรีต
SCALE 1:20

ข้อที่ 1

รายการประกอบแบบ

- คุณสมบัติของวัสดุและวิธีการก่อสร้าง นอกเหนือจากที่ระบุในแบบ ให้เป็นไปตามมาตรฐานงานทางหลวงท้องถิ่น มทข.201 ถึง มทข.231 เฉพาะในส่วนที่เกี่ยวข้อเท่านั้น
- จำนวนชั้นบันไดในการก่อสร้างลาดกันทางบนถนนเดิมขึ้นอยู่กับความสูงของกันทางเดิม
- 3.1 ระยะ "ก" ในการก่อสร้างลาดกันทางบนถนนเดิม ให้อยู่ในจุดขยพินิจผู้ควบคุมงาน
- 3.2 ระยะ "ข" ในการก่อสร้างลาดกันทางบนถนนเดิมกว้างพอที่จะรองรับการบดอัดดิน
4. มิติที่กำหนดเป็น "เมตร" นอกจกัที่ระบุเป็นอย่างอื่น
5. ความหนาของผิวจราจรลาดข้างแบบ ASPHALT CONCRETE ผู้ออกแบบจะเป็นผู้กำหนดในแบบก่อสร้างแต่ละสายทาง และความหนาไม่น้อยกว่า 0.04 เมตร




รูปตัดขยายถนนแอสฟัลต์ติกคอนกรีต
SCALE 1:10

แบบโครงการ	โครงการซ่อมแซมถนนลาดเอียงตัดคอนกรีต รหัสทางหลวงท้องถิ่น บพ.043-018 สามแยกคลอง ร.1 พ.ต.รังสิต-บางพระ (ฝั่งขวาคลอง) หมู่ที่ 4 บ้านป่าหวาย ตำบลหนองหญ้า พื้นที่รวมไม่น้อยกว่า 2,965 ตารางเมตร องค์การบริหารส่วนตำบลหนองหญ้า อำเภอคลองใหญ่ จังหวัดตราด จำนวนกว้าง 5.00 เมตร ยาว 545 เมตร หนาเฉลี่ย 0.05 เมตร พื้นที่ผิวจราจรไม่น้อยกว่า 2,725 ตารางเมตร ชนิดที่ 1 ขนาดกว้าง 3.00 เมตร ยาว 80 เมตร หนาเฉลี่ย 0.05 เมตร พื้นที่ผิวจราจรไม่น้อยกว่า 240 ตารางเมตร	จำนวนแผ่น 3	แผ่นที่ 2
ผู้เขียนแบบ	นายสมานนท์ วัฒนวิทย์	หัวหน้าฝ่ายก่อสร้าง	
วิศวกรรับรอง	นายประพนธ์ เพ็ชรชู พ.ศ.12541	วิศวกร	
เห็นชอบ	นายสมานนท์ กสิกรรม	ปลัดองค์การบริหารส่วนตำบล	
อนุมัติ	นายเมือง วัลย์	นายกองค์การบริหารส่วนตำบล	

แผนผังใช้ที่ดิน

โครงการซ่อมสร้างถนนลาดยางแอสฟัลติกคอนกรีต รหัสทางหลวงท้องถิ่น นฐ.อ.43-018 สายเคียบคลอง ร.1ช.ท่าเรือ-บางพระ (ฝั่งขวาคลอง) หมู่ที่ 4 บ้านปากห้วย ตำบลคอนพุทรา พื้นที่รวมไม่น้อยกว่า 2,965 ตารางเมตร องค์การบริหารส่วนตำบลคอนพุทรา อำเภอคอนอูม จังหวัดนครปฐม ขนาดกว้าง 5.00 เมตร หนาเฉลี่ย 0.05 เมตร พื้นที่ผิวจราจรไม่น้อยกว่า 2,725 ตารางเมตร ซอซซี 1 ขนาดกว้าง 3.00 เมตร หนาเฉลี่ย 0.05 เมตร พื้นที่ผิวจราจรไม่น้อยกว่า 240 ตารางเมตร

สถานที่ก่อสร้าง.....เริ่มจากบริเวณสะพานรางโกเคน ถึง บริเวณสะพานปากห้วย หมู่ที่ 4 ตำบลคอนพุทรา.....

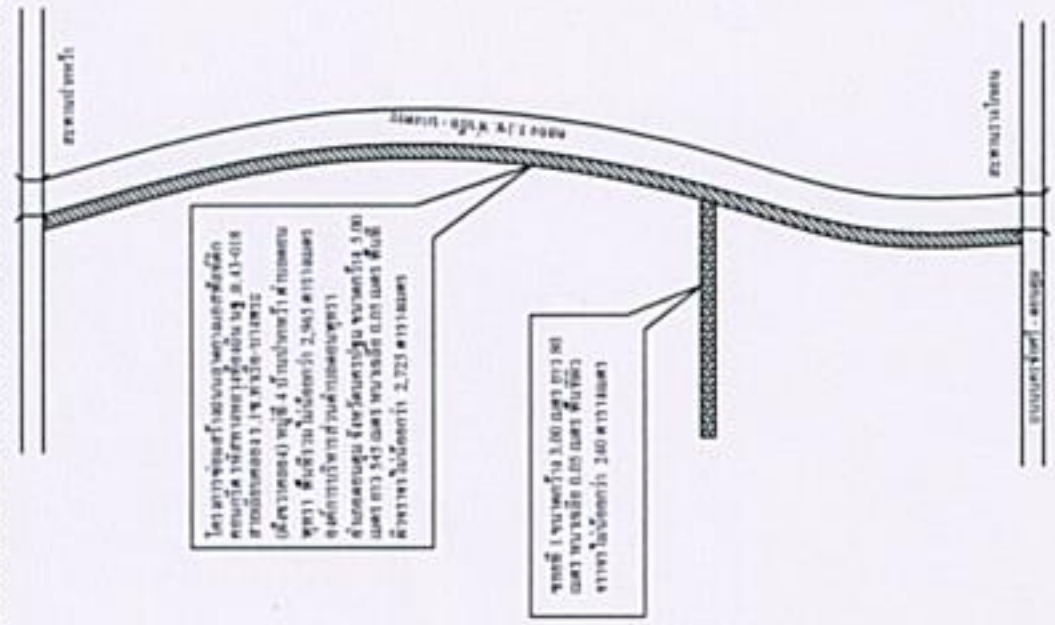

หมายเหตุ.....พื้นที่โครงการ.ซ่อมสร้างถนนลาดยางแอสฟัลติกคอนกรีต หมู่ที่ 4 สายเคียบคลอง ร.1ช.ท่าเรือ-บางพระ ขนาดกว้าง 5.00 เมตร หนาเฉลี่ย 0.05 เมตร พื้นที่ผิวจราจรไม่น้อยกว่า 2,725 ตารางเมตร

หมายเหตุ.....พื้นที่โครงการ.ซ่อมสร้างถนนลาดยางแอสฟัลติกคอนกรีต หมู่ที่ 4 สายเคียบคลอง ร.1ช.ท่าเรือ-บางพระ ซอซซี 1 ขนาดกว้าง 3.00 เมตร หนาเฉลี่ย 0.05 เมตร พื้นที่ผิวจราจรไม่น้อยกว่า 240 ตารางเมตร

	องค์การบริหารส่วนตำบลคอนพุทรา	จำนวนแผ่น	แผ่นที่
แบบโครงการ	โครงการซ่อมสร้างถนนลาดยางแอสฟัลติกคอนกรีต รหัสทางหลวงท้องถิ่น นฐ.อ.43-018 สายเคียบคลอง ร.1ช.ท่าเรือ-บางพระ (ฝั่งขวาคลอง) หมู่ที่ 4 บ้านปากห้วย ตำบลคอนพุทรา พื้นที่รวมไม่น้อยกว่า 2,965 ตารางเมตร องค์การบริหารส่วนตำบลคอนพุทรา อำเภอคอนอูม จังหวัดนครปฐม ขนาดกว้าง 5.00 เมตร หนาเฉลี่ย 0.05 เมตร พื้นที่ผิวจราจรไม่น้อยกว่า 2,725 ตารางเมตร ซอซซี 1 ขนาดกว้าง 3.00 เมตร หนาเฉลี่ย 0.05 เมตร พื้นที่ผิวจราจรไม่น้อยกว่า 240 ตารางเมตร	3	3
ผู้เขียนแบบ	นายสมานนท์ อดิศรบุญ		หัวหน้าฝ่ายก่อสร้าง
วิศวกรรับรอง	นายประพนธ์ เกตุงษ์ ๒๕๖๔1		วิศวกร
เห็นชอบ	นางสาวณภัสส์ การะบัค		ปลัดองค์การบริหารส่วนตำบล
อนุมัติ	นายเมือง วัชรชัย		นายกองค์การบริหารส่วนตำบล

แบบสรุปราคากลางงานก่อสร้างทาง สะพาน และท่อเหลี่ยม

ชื่อโครงการก่อสร้าง โครงการซ่อมสร้างถนนลาดยางแอสฟัลต์ติกคอนกรีต รหัสทางหลวงท้องถิ่น นธ.ถ.43 - 018 สาย เลียบคลอง ร.1ช. ท่าเรือ - บางพระ (ฝั่งขวาคลอง) หมู่ที่ 4 บ้านปากหว้า ตำบลดอนพุทรา พื้นที่รวมไม่น้อยกว่า 2,965 ตารางเมตร องค์การบริหารส่วนตำบลดอนพุทรา อำเภอดอนตูม จังหวัดนครปฐม ขนาดกว้าง 5.00 เมตร ยาว 545 เมตร หนาเฉลี่ย 0.05 เมตร พื้นที่ผิวจราจรไม่น้อยกว่า 2,725 ตารางเมตร ซอยที่ 1 ขนาดกว้าง 3.00 เมตร ยาว 80 เมตร หนาเฉลี่ย 0.05 เมตร พื้นที่ผิวจราจรไม่น้อยกว่า 240 ตารางเมตร พร้อมป้ายประชาสัมพันธ์โครงการ

สถานที่ก่อสร้าง เริ่มจากบริเวณสะพานรางโกเอน ถึง บริเวณสะพานปากหว้า หมู่ที่ 4 ตำบลดอนพุทรา

หน่วยงานเจ้าของโครงการ อบต.ดอนพุทรา อ.ดอนตูม จ.นครปฐม

แบบเลขที่

คำนวณราคากลางเมื่อวันที่ ๑ ธันวาคม 2563

ลำดับ	รายการ	หน่วย	ปริมาณงาน	ราคาต่อหน่วย	ราคาทุน (บาท)	Factor F	ราคาต่อหน่วย x FF	ราคากลาง
1	งานรื้อโครงสร้างถนนเดิม							
	1.1 งานรื้อผิวลาดยางเดิม	ตร.ม.	1,280.00	10.68	13,670.40	1.3607	14.53	18,601.31
	1.2 งานรื้อผิวคอนกรีตเดิม	ตร.ม.						
2	งานดิน							
	2.1 งานถางป่าและขุดตอ	ตร.ม.	1,090.00	3.44	3,749.60	1.3607	4.68	5,102.08
	2.2 งานดินถมคันทาง	ลบ.ม.						
	2.3 งานทรายถมคันทาง	ลบ.ม.						
	2.4 งานวัสดุคัดเลือกประเภท ก	ลบ.ม.						
3	งานรองพื้นทางและพื้นทาง							
	3.1 งานรื้อชั้นทางเดิมและก่อสร้างใหม่ หนา 10 ซม. ชั้นพื้นทางหินคลุก/กรวดไม้	ตร.ม.					-	-
	3.2 งานรื้อชั้นทางเดิมและก่อสร้างใหม่ หนา 10 ซม. ชั้นรองพื้นทางวัสดุมวลรวม	ตร.ม.	240.00	10.23	2,455.20	1.3607	13.92	3,340.79
	3.3 งานรองพื้นทางวัสดุมวลรวม	ลบ.ม.						
	3.4 งานพื้นทางหินคลุก (ลบ.ม.แน่น)	ลบ.ม.	643.00	734.39	472,212.77	1.3607	999.28	642,539.92
	3.5 งานปรับปรุงชั้นทางเดิมในที่ ซุดลึกเฉลี่ย 15 ซม. ชั้นพื้นทางหินคลุก/กรวดไม้	ตร.ม.						
	3.6 งานปรับปรุงชั้นทางเดิมในที่ ซุดลึกเฉลี่ย 20 ซม. ชั้นพื้นทางหินคลุก/กรวดไม้	ตร.ม.						
	3.7 งานไหล่ทางวัสดุมวลรวม	ลบ.ม.						
4	งานผิวทาง							
	4.1 งานลาดแอสฟัลต์ไพรม์โค้ต (Prime Coat)	ตร.ม.	2,965.00	27.99	82,979.91	1.3607	38.08	112,910.77
	4.2 งานลาดแอสฟัลต์แทคโค้ต (Tack Coat)	ตร.ม.						
	4.3 งานปรับระดับแอสฟัลต์คอนกรีต	ตร.ม.						
	4.4 งานชั้นผิวทางแอสฟัลต์คอนกรีต	ตร.ม.	2,965.00	237.58	704,428.91	1.3607	323.28	958,516.42
	4.5 งานรองผิวทางแอสฟัลต์คอนกรีต	ตร.ม.						
	4.6 งาน PARA ASPHALT CONCRETE	ตร.ม.						

5	งานโครงสร้าง							
	5.1 งานท่อเหลี่ยมคอนกรีตเสริมเหล็กก่อสร้าง	ม.						
	5.2 งานท่อกลมคสล.ขนาด Ø 0.40 ม.ชั้น 3	ม.					-	-
	5.3 งานท่อกลมคสล.ขนาด Ø 0.60 ม.	ม.						
6	งานเบ็ดเตล็ด							
	6.1 รางระบายน้ำคอนกรีตเสริมเหล็ก	ม.						
	6.2 งานป้ายจราจร แบบ	ชุด						
	6.3 งานตีเส้นจราจร THERMOPLASTIC PAVEMENT (สีเหลืองและสีขาว)	ตร.ม.	143.17	280.45	40,151.09	1.3607	54,633.59	54,633.59
7	งานจัดการเครื่องหมายจราจรระหว่างการก่อสร้าง	L.S.						
					1,319,647.89		TOTAL	1,795,644.88

ผลรวมค่างานต้นทุนงานก่อสร้างทาง	=	1,795,644.88
ผลรวมค่างานต้นทุนงานก่อสร้างสะพานและท่อเหลี่ยม	=	
ผลรวมค่าใช้จ่ายพิเศษตามข้อกำหนดและค่าใช้จ่ายอื่นๆ	=	
ป้ายประชาสัมพันธ์โครงการ	=	3,000.00
ค่า FACTOR F งานก่อสร้างทาง	=	1.3607
ค่า FACTOR F งานก่อสร้างสะพานและท่อเหลี่ยม	=	

ปรับราคาค่าก่อสร้างเพียง	หนึ่งล้านเจ็ดแสนเก้าหมื่นแปดพันบาทถ้วน	1,798,000.00
--------------------------	--	--------------

ขนาดหรือเนื้อที่ 2965.00 ตร.ม.
เฉลี่ยราคา 606.41 บาท/ตร.ม.

คณะกรรมการกำหนดราคากลาง

(ลงชื่อ).....ประธานกรรมการ
(นายसानนท์ รอดสำราญ)

หัวหน้าฝ่ายก่อสร้างองค์การบริหารส่วนตำบลดอนพุทรา
รักษาการแทนผู้อำนวยการกองช่าง

(ลงชื่อ).....กรรมการ
(นางสาวลักขมี มีไมตรี)

นักวิชาการคลังองค์การบริหารส่วนตำบลดอนพุทรา

(ลงชื่อ).....กรรมการ
(นางสาวภัทรชา แหวนอ่อน)

เจ้าพนักงานธุรการ ฯ องค์การบริหารส่วนตำบลดอนพุทรา

(ลงชื่อ).....ประมาณการโดย
(นายसानนท์ รอดสำราญ)

หัวหน้าฝ่ายก่อสร้างองค์การบริหารส่วนตำบลดอนพุทรา

(ลงชื่อ).....เห็นชอบ
(นางสาวนงนภัส ภาระนัด)

ปลัดองค์การบริหารส่วนตำบลดอนพุทรา

(ลงชื่อ).....อนุมัติ
(นายเมือง รักจ้อย)

นายกองค์การบริหารส่วนตำบลดอนพุทรา