

ตารางแสดงวงเงินงบประมาณที่ได้รับจัดสรรและราคากลางในงานจ้างก่อสร้าง

๑. ชื่อโครงการ ขุดเจาะบ่อน้ำประปาบาดาล หมู่ที่ ๑ บ้านหัวถนน ตำบลดอนพุทรา

หน่วยงานเจ้าของโครงการ กองช่าง องค์การบริหารส่วนตำบลดอนพุทรา

๒. วงเงินงบประมาณ ๔๙๘,๙๐๐.๐๐ บาท

๓. ลักษณะงานโดยสังเขป ขุดเจาะบ่อน้ำประปาบาดาล หมู่ที่ ๑ บ้านหัวถนน ตำบลดอนพุทรา (บริเวณบ้านนายไสว ถิ่นวงศ์ม่อม)

๔. ราคากลางคำนวณ ณ วันที่ ๑๔ ธันวาคม ๒๕๖๕ เป็นเงิน ๔๙๘,๐๐๐.๐๐ บาท

๕. บัญชีประมาณการราคากลาง

๕.๑ แบบแสดงรายการปริมาณงานและราคา (แบบ ปร.๔)

๕.๒ แบบสรุปผลการประมาณราคาค่าก่อสร้าง (แบบ ปร.๕)

๖. รายชื่อคณะกรรมการกำหนดราคากลาง

๑. นายสุรศักดิ์ อ่อนละมูล	ผู้อำนวยการกองคลัง	ประธานกรรมการ
๒. นางสาวปิ่นสุข บุญวงศ์	นักทรัพยากรบุคคล	กรรมการ
๓. นางสาวรวิญญา อนิสดา	เจ้าพนักงานธุรการ	กรรมการ

หัวท่อเหล็กเส้นขนาด  $\phi$  2 นิ้ว  
 สามทางเหล็ก  $\phi$  2 นิ้ว  
 วาล์ว กับน้ำเชื่อมกลับ  $\phi$  2 นิ้ว  
 ฝาปิดบ่อบาดาลด้วยคอนกรีต  
 ลึกไม่น้อยกว่า 6.00 ม.  
 ท่อรูปข้อเหล็กออสตีเหล็กขนาด  $\phi$  6" มอก.277/2532  
 ท่อเนื้อเหล็กชุบน้ำ โทเทอเหล็กออสตีเหล็กขนาด  $\phi$  2" มอก.277/2532  
 ข้อต่อตรง ขนาด  $\phi$  2"

แผนผังปากบ่อ ขนาด 12 มม.  
 ลานบ่อคอนกรีต ขนาด 1.00 x 1.00 ม.  
 ระยะตั้ง  
 ช่องว่างระหว่างท่อกรุ - ผนังบ่อบาดาล  
 ไม่น้อยกว่า 75 มม. ผนังข้างบ่อบาดาล  
 ด้วยดินเหนียว

ผนังบ่อบาดาล  
 ผนังข้างบ่อด้วยดินเหนียว  
 เครื่องสูบน้ำไฟฟ้าแบบจุ่มใต้น้ำ (SUBMERSIBLE PUMP)  
 ระดับความสูงจากพื้นดินหน้า บ่อเก็บน้ำ 3.00 ม.  
 กรวดคัด 3 - 5 มม. กรวดเทห่อ  
 ท่อกรองรับ โทเทอเหล็กออสตีเหล็กเส้น ขนาด  $\phi$  6" มอก.277/2532 จำนวน 2 ท่อน แต่ละท่อมีรอบ  
 ขนาดห่างกันเป็น 3 มิลลิเมตร (3 นิ้ว) และห่างกับเป็น 88 มิลลิเมตร (3 1/2 นิ้ว)

พอดักทราย ใช้ท่อเหล็กออสตีเหล็กเส้น  
 จำนวน 3.00 เมตร

ความลึกไม่น้อยกว่า 190 ม. ท่อห่างจากเส้น  
 ไม่น้อยกว่า 6.00 เมตร  
 12 เมตร

พื้นที่บ่อบาดาล  
 1.00 x 1.00

แปลนลานบ่อบาดาล  
 Scale 1 : 100

RB 9 มม. @ 0.20 มม. #

หมายเหตุ ;  
 1. ตำแหน่งการจะผูกควบคุมงานหรือคณะกรรมการตรวจจ้างจะเป็นผู้จัดซื้อครั้งในวันดำเนินการ  
 3. ก่อนที่จะทำการได้ให้ผู้รับจ้างแจ้งค่าจ้างหรือคณะกรรมการตรวจจ้างทราบทุกครั้ง  
 3. ผู้รับจ้างต้องจัดหาเครื่องมือวัด และแสดงรายการของชิ้นนี้ก่อนลงมือทำ  
 4. การจะมอบบ่อบาดาลให้ใช้ไปเดิมนั้น มาตรฐานงานจะมอบบ่อบาดาลให้ถูกต้อง  
 5. เมื่อทำการงานแล้วเสร็จต้องมีน้ำที่ได้ไปตรวจสอบคุณภาพเป็นต้นขงงานที่เกี่ยวข้องทำการส่งมอบงาน

องค์การบริหารส่วนตำบลคอนพุทรา	จำนวนแผ่น 1	แผ่นที่ 1
โครงการขุดเจาะบ่อบาดาล หมู่ที่ 1 บ้านหัวถนน ตำบลคอนพุทรา		
ผู้จัดทำแบบ	นางสาวนันทิ รอดศรีบุญ	หัวหน้าฝ่ายแบบแผนและก่อสร้าง
ตรวจสอบ	นายสุรศักดิ์ อ่อนละมุล	ผู้อำนวยการกองช่าง
วิศวกรรับรอง	นายสุรศักดิ์ อ่อนละมุล ภค.26561	วิศวกรรับรอง
เห็นชอบ	นางสาวงามนัทธ์ การะมัตต์	ปลัดองค์การบริหารส่วนตำบล
อนุมัติ	นายสมชาย จำเพ็ญใหญ่	นายกองค์การบริหารส่วนตำบล


รูปตัดแบบบ่อน้ำบาดาล  
 ชนิด ARTIFICIAL GARVEL PACK  
 (กรวดกรองรอบ)

Not to Scale

# แผนที่ตั้งเขบ

โครงการขุดเจาะบ่อบรรเทาภัยแล้ง หมู่ที่ 1 บ้านหัวถนน ตำบลคอนพุทรา.....

สถานที่ก่อสร้าง.....บริเวณบ้านนายไสว ถิ่นวงศ์ม่อม.....

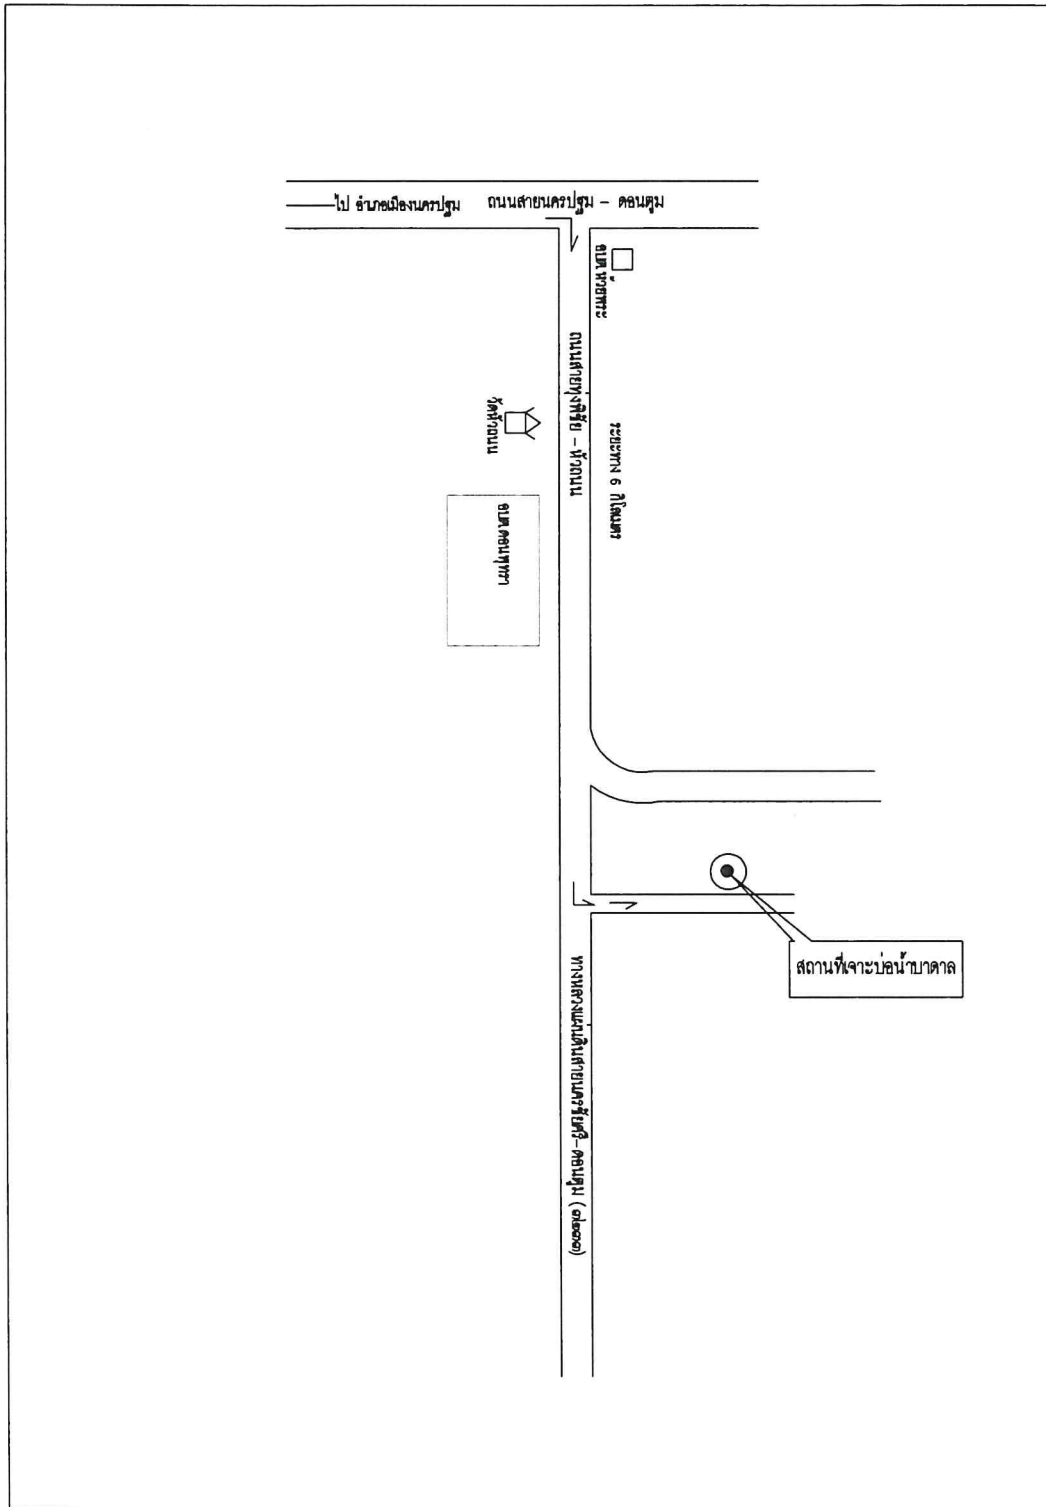

หมายเหตุ..........พื้นที่โครงการขุดเจาะบ่อบรรเทาภัยแล้ง หมู่ที่ 1 บ้านหัวถนน ตำบลคอนพุทรา.....

(ลงชื่อ)..........ผู้เขียน  
(นายसानนท์ รอดสำราญ)  
หัวหน้าฝ่ายแบบแผนและก่อสร้าง

  
สุรศักดิ์ อ่อนละมูล  
วิศวกรโยธา ภ.ย. 26561

ประมาณราคาก่อสร้าง  
 โครงการขุดเจาะบ่อน้ำประปาบาดาล หมู่ที่ 1 บ้านหัวถนน ตำบลดอนพุทรา  
 ( บริเวณบ้านนายไสว ถิ่นวงศ์ม่อม )

แบบเลขที่ - - รายการเลขที่ -  
 เมื่อวันที่ ๑๔ ธันวาคม 2565

ลำดับที่	รายการ	จำนวน	หน่วย	ราคาวัสดุ		ค่าแรงงาน		ค่าวัสดุและแรงงาน	หมายเหตุ
				ราคาต่อหน่วย	จำนวนเงิน	ราคาต่อหน่วย	จำนวนเงิน		
1	งานขุดเจาะบ่อน้ำบาดาล	1.00	บ่อ						
	-งานเจาะบ่อด้วยเครื่องจักร ระบบ หมุนตรง ( Direct Rotary Rig ) ขนาด ๑6 นิ้ว	190.00	เมตร	-		880.00	167,200	167,200	
	-ท่อกรุบ่อ เหล็กเคลือบสังกะสีประเภท นอก.277 - 2532 พร้อมข้อต่อ ขนาด ๑6 นิ้ว	28.00	ท่อน	5,912.26	165,543	-	-	165,543	
	-ท่อกรองเซาะร่อง เหล็กเคลือบสังกะสีประเภท นอก.277 - 2532 พร้อมข้อต่อ ขนาด ๑6 นิ้ว	3.00	ท่อน	6,500.00	19,500	-	-	19,500	
	-ท่อรับทราย เหล็กเคลือบสังกะสีประเภท นอก.277 - 2532 พร้อมข้อต่อ ขนาด ๑6 นิ้ว ยาว 4 เมตร	1.00	ท่อน	4,188.06	4,188	-	-	4,188	
	<b>รวมค่าวัสดุค่าแรง</b>							<b>356,431.34</b>	

คณะกรรมการกำหนดราคากลาง

(ลงชื่อ).....ประธานกรรมการ  
 (นายสุรศักดิ์ อ่อนละมูล)  
 ผู้อำนวยการกองช่าง  
 (ลงชื่อ).....กรรมการ

(ลงชื่อ).....ประมาณการโดย  
 (นายสานนท์ รอดสำราญ)  
 หัวหน้าฝ่ายแบบแผนและก่อสร้าง  
 (ลงชื่อ).....เห็นชอบ

(นางสาวปิ่นสุข บุญวงศ์)  
 นักทรัพยากรบุคคล  
 (ลงชื่อ).....กรรมการ  
 ( นางสาววิญญา อนันต์ดา )  
 เจ้าหน้าที่งานธุรการชำนาญงาน

(นางสาวนงนภัต การะนิต)  
 ปลัดองค์การบริหารส่วนตำบลดอนพุทรา  
 (ลงชื่อ).....อนุมัติ  
 ( นายสมชาย ข้าเทศใหญ่ )  
 นายกองค์การบริหารส่วนตำบลดอนพุทรา

ประมาณราคาก่อสร้าง  
 โครงการขุดเจาะบ่อน้ำประปาบาดาล หมู่ที่ 1 บ้านหัวถนน ตำบลคอนพุทรา  
 ( บริเวณบ้านนาขี้ไสว ดินวงศ์น้อย )

แบบเลขที่ - - - - - รายการเลขที่ -  
 เมื่อวันที่ ๑๕ ธันวาคม 2565

ประมาณการ โดย

ลำดับที่	รายการ	จำนวน	หน่วย	ราคาวัสดุ		ค่าแรงงาน		ค่าวัสดุและแรงงาน	หมายเหตุ
				ราคาต่อหน่วย	จำนวนเงิน	ราคาต่อหน่วย	จำนวนเงิน		
ขอยกมา									
	- กรวดแม่น้ำคัดพิเศษ กรูบ่อ ( Gravel act)							356,431.34	
	จากระยะกั้นบ่อเพื่อต่อกรอง 3 เมตร	1.50	ลบ.ม.	3,200.00	4,800	-	-	4,800	
	- ดินเหนียว ชั้นห่อ (Seai) เหนือท่อกรองถึงปากท่อ	10.00	ลบ.ม.	160.00	1,600	-	-	1,600	
	งานคอนกรีตปาดบ่อ								
	-คอนกรีต 1:2:4	0.75	ลบ.ม.	1,800.00	1,350.00	436.00	327.00	1,677.00	
	งานเปลี่ยนใบพัดเครื่องสูบน้ำ								
	-ใบพัดเครื่องสูบน้ำ 5 แรง 380 v 21 ใบพัด	1.00	ตัว	14,000.00	14,000.00	2,000.00	2,000.00	16,000.00	
	<b>รวมค่าวัสดุค่าแรง</b>							<b>364,508.34</b>	

คณะกรรมการกำหนดราคากลาง

(ลงชื่อ).....ประธานกรรมการ  
 (นายสุรศักดิ์ อ่อนสมมูล)  
 ผู้อำนวยการกองช่าง

(ลงชื่อ).....กรรมการ  
 (นางสาวปิ่นสุข บุญวงศ์)  
 นักทรัพยากรบุคคล

(ลงชื่อ).....กรรมการ  
 (นางสาววีญา อดิศา )  
 เจ้าหน้าที่งานธุรการชำนาญงาน

(ลงชื่อ).....ประมาณการโดย  
 (นายसानนท์ รอดสำราญ)  
 หัวหน้าฝ่ายแบบแผนและก่อสร้าง

(ลงชื่อ).....เห็นชอบ  
 (นางสาววงนภัส ภาชนะรัต)  
 ปลัดองค์การบริหารส่วนตำบลคอนพุทรา

(ลงชื่อ).....อนุมัติ  
 ( นายสมชาย ข้าใหญ่)  
 นายองค์การบริหารส่วนตำบลคอนพุทรา

ประมาณราคาก่อสร้าง โครงการขุดเจาะบ่อน้ำประปาบาดาล หมู่ที่ 1 บ้านหัวถนน ตำบลดอนพุทรา  
สถานที่ก่อสร้าง (บริเวณบ้านนาขี้สว ดินวงศ์บ่อม )

แบบเลขที่ - - รายการเลขที่ 2565  
เมื่อวันที่ ๑๔ ธันวาคม

ลำดับที่	รายการ	จำนวน	หน่วย	ราคาวัสดุ		ค่าแรงงาน		ค่าวัสดุและแรงงาน	หมายเหตุ
				ราคาต่อหน่วย	จำนวนเงิน	ราคาต่อหน่วย	จำนวนเงิน		
ยอดยกมา									
	งานกลบบ่อบาดาลเดิมที่ชำรุด								
	กลบบ่อบาดาล ขนาด 6 นิ้ว ด้วยดินกระสุน	1.00	บ่อ		-		-	-	
		0.00	ท่อน	1,569.95	-		-	-	
			ชุด	270.00	-		-	-	
		0.00	อัน	206.00	-		-	-	
			อัน	195.00	-		-	-	
		0.00	อัน	650.00	-		-	-	
	รวมค่าวัสดุค่าแรง							364,508.34	

คณะกรรมการกำหนดราคากลาง

(ลงชื่อ).....ประธานกรรมการ

(นายสุศักดิ์ อ่อนละมูล)

ผู้อำนวยการกองช่าง

(ลงชื่อ).....กรรมการ

(นางสาวปิ่นสุข บุญวงศ์)

นักทรัพยากรบุคคล

(ลงชื่อ).....กรรมการ

(นางสาววิมลญา อนิตดา )

เจ้าพนักงานธุรการชำนาญงาน

(ลงชื่อ).....ประมาณการโดย

(นายसानนท์ รอดสำราญ)

หัวหน้าฝ่ายแบบแผนและก่อสร้าง

(ลงชื่อ).....เห็นชอบ

(นางสาววงงนภัส ภาระนัต)

ปลัดองค์การบริหารส่วนตำบลดอนพุทรา

(ลงชื่อ).....อนุมัติ

( นายสมชาย ข้าเขตใหญ่ )

นายกองค์การบริหารส่วนตำบลดอนพุทรา

## สรุปผลการประมาณราคากลางก่อสร้าง

โครงการ โครงการขุดเจาะบ่อน้ำประปาบาดาล หมู่ที่ 1 บ้านหัวถนน ตำบลคอนพุทรา

สถานที่ก่อสร้าง บริเวณบ้านนายไสว ถิ่นวงศ์ม่อม )

แบบเลขที่ - รายการเลขที่ -

ประมาณการโดย เมื่อวันที่ ๑๕ ธันวาคม 2565

ลำดับที่	รายการ	ค่าวัสดุและค่าแรงงาน รวมเป็นเงิน (บาท)	FACTOR F	ค่าก่อสร้างทั้งหมด รวมเป็นเงิน (บาท)	หมายเหตุ
1	ประเภทงานเจาะบ่อน้ำบาดาล	364,508	1.3074	476,558	
	ไบทัดซัมเมอร์สซิเบิล ขนาด 5 แรง	16,000	1.07	17,120	
	ค่าวิเคราะห์คุณภาพน้ำ	2,000	-	2,000	
	เงินล่วงหน้าจ่าย 0%				
	เงินประกันผลงานหัก 0%				
	ดอกเบี้ยเงินกู้ 6%				
	ภาษีมูลค่าเพิ่ม 7%				
	ป้ายประชาสัมพันธ์โครงการ			3,000	
สรุป	รวมค่าก่อสร้างเป็นเงิน			498,678	
	คิดเป็นเงินประมาณ			498,000	
ตัวอักษร สีแสดเก้าหมื่นแปดพันบาทถ้วน					
ขนาดหรือเนื้อที่ 190 ม.					
เฉลี่ยราคาประมาณ บาท /เมตร					

คณะกรรมการกำหนดราคากลาง

(ลงชื่อ).....ประธานกรรมการ

(นายสุรศักดิ์ อ่อนละมุล)

ผู้อำนวยการกองช่าง

(ลงชื่อ).....กรรมการ

(นางสาวปิ่นสุข บุญวงศ์)

นักทรัพยากรบุคคล

(ลงชื่อ).....กรรมการ

(นางสาววิญญา อนิศดา)

เจ้าพนักงานธุรการชำนาญงาน

(ลงชื่อ).....ประมาณการโดย

(นายसानนท์ รอดสำราญ)

หัวหน้าฝ่ายแบบแผนและก่อสร้าง

(ลงชื่อ).....เห็นชอบ

(นางสาวนงนภัส ภาระนัด)

ปลัดองค์การบริหารส่วนตำบลคอนพุทรา

(ลงชื่อ).....อนุมัติ

(นายสมชาย ข้าเทศใหญ่)

นายกองค์การบริหารส่วนตำบลคอนพุทรา

## ร่างขอบเขตของงาน (TERMS OF REFERENCE : TOR)

### โครงการขุดเจาะบ่อประปาบาดาล หมู่ที่ ๑ บ้านหัวถนน ตำบลตอนพุทรา

#### ๑.ความเป็นมา

ตามมติสภาองค์การบริหารส่วนตำบลตอนพุทรา สมัยวิสามัญที่ ๒ / ๒๕๖๕ วันที่ ๒๑ พฤศจิกายน ๒๕๖๕ มีมติจ่ายขาดเงินสะสมขององค์การบริหารส่วนตำบลตอนพุทรา โครงการขุดเจาะบ่อประปาบาดาล หมู่ที่ ๑ บ้านหัวถนน ตำบลตอนพุทรา สถานที่ก่อสร้าง บริเวณบ้านนายไสว ถิ่นวงศ์ม่อม ตั้งไว้ ๔๙๘,๙๐๐ บาท

#### ๒. วัตถุประสงค์

- ๒.๑ เพื่อให้ประชาชนได้มีน้ำใช้ตลอดทั้งปี
- ๒.๒ มีน้ำที่สะอาดไว้ใช้ในการอุปโภค- บริโภค
- ๒.๓ ได้รับการให้บริการด้านสาธารณสุขอุปโภคและสาธารณสุขการอย่างเพียงพอ

#### ๓. คุณสมบัติของผู้เสนอราคา

- ๓.๑ ผู้ประสงค์จะเสนอราคาต้องเป็นผู้มีอาชีพจ้างงานที่กำหนด
- ๓.๒ ผู้ประสงค์จะเสนอราคาต้องไม่เป็นผู้ที่ถูกระบุชื่อไว้ในบัญชีรายชื่อผู้ทำงานของทางราชการ และได้แจ้งเวียนชื่อแล้ว หรือไม่เป็นผู้ที่ได้รับผลของการสั่งให้นิติบุคคลหรือบุคคลอื่นเป็นผู้ทำงานตามระเบียบของทางราชการ
- ๓.๓ ผู้ประสงค์จะเสนอราคาต้องไม่เป็นผู้มีผลประโยชน์ร่วมกันกับผู้ประสงค์จะเสนอราคารายอื่น ณ วันประกาศสอบราคา หรือไม่เป็นผู้กระทำการอันเป็นการขัดขวาง การแข่งขันราคาอย่างเป็นธรรม
- ๓.๔ ผู้ประสงค์จะเสนอราคาต้องไม่เป็นผู้ได้รับเอกสิทธิ์หรือความคุ้มกัน ซึ่งอาจปฏิเสธไม่ยอมขึ้นศาลไทย เว้นแต่รัฐบาลของผู้ประสงค์จะเสนอราคาได้มีคำสั่งให้สละสิทธิ์และความคุ้มกันเช่นนั้น
- ๓.๕ ผู้ประสงค์จะเสนอราคาต้องเป็นบุคคลหรือนิติบุคคล และมีผลงานก่อสร้างประเภทเดียวกันกับงานที่สอบราคาจ้าง และเป็นผลงานที่เป็นคู่สัญญาโดยตรงกับส่วนราชการ หน่วยงานตามกฎหมายว่าด้วยระเบียบบริหารราชการส่วนท้องถิ่น ๒ หน่วยงานอื่น ซึ่งมีกฎหมายบัญญัติให้มีฐานะเป็นราชการบริหารส่วนท้องถิ่น รัฐวิสาหกิจ หรือหน่วยงานเอกชน ที่หน่วยการบริหารราชการส่วนท้องถิ่นเชื่อถือ
- ๓.๖ บุคคลหรือนิติบุคคลที่จะเข้าเป็นคู่สัญญาต้องไม่อยู่ในฐานะเป็นผู้ไม่แสดงบัญชีรายรับ รายจ่าย หรือแสดงบัญชีรายรับ รายจ่ายไม่ถูกต้องครบถ้วนในสาระสำคัญ
- ๓.๗ คู่สัญญาจะต้องติดตั้งแผ่นป้ายแสดงรายละเอียดเกี่ยวกับงานก่อสร้างไว้ ณ บริเวณสถานที่ก่อสร้าง ตามแบบที่กำหนด

#### ๔. รูปแบบรายการ หรือคุณลักษณะเฉพาะ

- รายละเอียดตามเอกสารแนบ
- แบบ พร.๔ – แบบพร.๕
  - แบบแสดงรูปตัดบ่อน้ำบาดาล , แผนที่สังเขป



## ๕. ขอบเขตของงาน

พุทรา โครงการขุดเจาะบ่อประปาบาดาล หมู่ที่ ๑ บ้านหัวถนน ตำบลดอนพุทรา สถานที่ก่อสร้าง บริเวณบ้านนายไสว ถิ่นวงศ์ม่อม (ตามแบบที่ อบต.ดอนพุทรา กำหนด) พร้อมดำเนินการติดตั้งป้ายประชาสัมพันธ์โครงการ ฯ แผ่นป้ายหลังการติดตั้งแล้วเสร็จ ต้องมีสภาพคงทนถาวร แสดงรายละเอียดโครงการจนถึงวันสิ้นสุดสัญญา การรับประกัน

## ๖. ข้อกำหนดการใช้วัสดุที่ผลิตในประเทศ

วัสดุประเภทวัสดุหรือครุภัณฑ์ที่ใช้ในการก่อสร้างต้องเป็นวัสดุที่ผลิตในประเทศ ตามเงื่อนไขดังนี้

๖.๑ วัสดุหรือครุภัณฑ์ที่ใช้ในงานก่อสร้างต้องเป็นวัสดุที่ผลิตภายในประเทศไม่น้อยกว่าร้อยละ ๖๐ ของมูลค่าวัสดุที่จะใช้ในงานก่อสร้างทั้งหมดตามสัญญา

๖.๒ เหล็กที่ใช้ในงานก่อสร้างต้องใช้เหล็กที่ผลิตภายในประเทศไม่น้อยกว่าร้อยละ ๙๐ ของปริมาณเหล็กที่ต้องใช้ทั้งหมดตามสัญญา

๖.๓ ผู้รับจ้างจะต้องจัดทำแผนการใช้วัสดุที่ผลิตภายในประเทศ (ตามข้อ ๖.๑ และ ๖.๒ ) ภายใน ๓๐ วัน นับถัดจากวันที่ได้ลงนามสัญญา เพื่อให้คณะกรรมการตรวจรับวัสดุพิจารณาต่อไป

## ๗. ระยะเวลาในการดำเนินการ

ดำเนินการแล้วเสร็จภายใน ๖๐ วัน นับถัดจากวันลงนามในสัญญาหรือวันที่ถัดจากได้รับ หนังสือแจ้งจากองค์การบริหารส่วนตำบลดอนพุทราให้เริ่มทำงาน

## ๘. การรับประกัน

ผู้รับจ้างต้องรับประกันการชำรุดและเสียหายจากการใช้งานตามที่ระบุในแบบและรายละเอียดที่ได้เสนอมาทั้งหมด เป็นระยะเวลา ๒ ปี โดยผู้รับจ้างต้องเสนอรายละเอียดขอบเขตการรับประกันมาด้วยในข้อเสนอด้านเทคนิค

## ๙. วงเงินงบประมาณ

๙.๑ งบประมาณที่ได้รับการอนุมัติตามมติจ่ายขาดเงินสะสมประจำปีงบประมาณ พ.ศ. ๒๕๖๖ ขององค์การบริหารส่วนตำบลดอนพุทรา พ.ศ. ๒๕๖๖ วงเงิน ๔๘๘,๙๐๐.- บาท (สี่แสนเก้าหมื่นแปดพันเก้าร้อยบาทถ้วน)

๙.๒ ราคากลางที่ได้ประมาณการ ณ ปัจจุบันเป็นเงิน ในการดำเนินการครั้งนี้ ภายในวงเงิน ๔๘๘,๐๐๐.- บาท (สี่แสนเก้าหมื่นแปดพันบาทถ้วน)

## ๑๐. หน่วยงานผู้รับผิดชอบดำเนินการ

กองช่างองค์การบริหารส่วนตำบลดอนพุทรา

โทรศัพท์ ๐๓๔ - ๙๖๖-๔๕๙ ต่อ ๑๑ - ๑๓

(ลงชื่อ)..........ประธานกรรมการ

(นายสุรศักดิ์ อ่อนละมุล)

ผู้อำนวยการกองช่าง

(ลงชื่อ)..........กรรมการ

(นางสาวปิ่นสุข บุญวงศ์)

นักทรัพยากรบุคคล

(ลงชื่อ)..........กรรมการ

(นางสาววริญญา อนิศดา)

เจ้าพนักงานธุรการ ฯ