

ตารางแสดงวงเงินงบประมาณที่ได้รับจัดสรรและราคากลางในงานจ้างก่อสร้าง

๑. ชื่อโครงการ ก่อสร้างถนนลาดยางแอสฟัลต์ติกคอนกรีต หมู่ที่ ๔

หน่วยงานเจ้าของโครงการ กองช่าง องค์การบริหารส่วนตำบลดอนพุทรา

๒. วงเงินงบประมาณ ๔๑๑,๐๐๐.๐๐ บาท

๓. ลักษณะงานโดยสังเขป ขนาดกว้าง ๓ เมตร ยาว ๑๗๐ เมตร หนาเฉลี่ย ๐.๐๕ เมตร หรือมีพื้นที่ผิวจราจรไม่น้อยกว่า ๕๑๐ ตารางเมตร (ตามแบบแปลนที่ อบต.ดอนพุทรา กำหนด)

๔. ราคากลางคำนวณ ณ วันที่ ๓๑ มกราคม ๒๕๖๖ เป็นเงิน ๓๙๕,๐๐๐.๐๐ บาท

๕. บัญชีประมาณการราคากลาง

๕.๑ แบบสรุปราคากลางงานก่อสร้างทาง สะพาน และท่อเหลี่ยม (แบบ ปร.๔-๕)

๖. รายชื่อคณะกรรมการกำหนดราคากลาง

๑. นายสุรศักดิ์ อ่อนละมูล	ผู้อำนวยการกองช่าง	ประธานกรรมการ
๒. นายสาธิต นิลบดี	ผู้อำนวยการกองสวัสดิการสังคม	กรรมการ
๓. ว่าที่ร้อยตรีหญิงบุญญรัฐกาญจน์ จันทร์เจริญ	นักวิเคราะห์นโยบายและแผนฯ	กรรมการ

แบบสรุปราคากลางงานก่อสร้างทาง สะพาน และท่อเหลี่ยม

ชื่อโครงการก่อสร้าง

ก่อสร้างถนนลาดยางแอสฟัลต์ติกคอนกรีต หมู่ที่ 4

ขนาดกว้าง 3 เมตร ยาว 170 เมตร หนาเฉลี่ย 0.05 เมตร พื้นที่ผิวจราจรไม่น้อยกว่า 510 ตารางเมตร

สถานที่ก่อสร้าง

เริ่มจากบริเวณบ้านนายเย็น แก้วสังวาลย์ ถึง บริเวณบ้านนายถาวร ชันดีสา หมู่ที่ 4

หน่วยงานเจ้าของโครงการ: อบต.ดอนพุทรา อ.ดอนตูม จ.นครปฐม

แบบเลขที่

คำนวณราคากลางเมื่อวันที่ 31 มกราคม 2566

ลำดับ	รายการ	หน่วย	ปริมาณงาน	ราคาต่อหน่วย	ราคาทุน (บาท)	Factor F	ราคาต่อหน่วย x FF	ราคากลาง
1	งานรื้อโครงสร้างถนนเดิม							
	1.1 งานรื้อผิวลาดยางเดิม	ตร.ม.					-	-
	1.2 งานรื้อผิวคอนกรีตเดิม	ตร.ม.						
2	งานดิน							
	2.1 งานถมป่าและขุดต่อ	ตร.ม.	510.00	3.79	1,932.90	1.3624	5.16	2,633.38
	2.2 งานดินถมคันทาง	ลบ.ม.						
	2.3 งานทรายถมคันทาง	ลบ.ม.						
	2.4 งานวัสดุคัดเลือกประเภท ก	ลบ.ม.						
3	งานรองพื้นทางและพื้นทาง							
	3.1 งานรื้อชั้นทางเดิมและก่อสร้างใหม่ หนา 10 ซม. ชั้นพื้นทางหินคลุก/กรวดไม่	ตร.ม.						
	3.2 งานรื้อชั้นทางเดิมและก่อสร้างใหม่ หนา 10 ซม. ชั้นรองพื้นทางวัสดุมวลรวม	ตร.ม.	544.00	11.34	6,168.96	1.3624	15.45	8,404.59
	3.3 งานรองพื้นทางวัสดุมวลรวม	ลบ.ม.						
	3.4 งานพื้นทางหินคลุก (ลบ.มแน่น)	ลบ.ม.	108.80	803.37	87,406.66	1.3624	1,094.51	119,082.83
	3.5 งานปรับปรุงชั้นทางเดิมในที่ ขุดลึกเฉลี่ย 15 ซม. ชั้นพื้นทางหินคลุก/กรวดไม่	ตร.ม.						
	3.6 งานปรับปรุงชั้นทางเดิมในที่ ขุดลึกเฉลี่ย 20 ซม. ชั้นพื้นทางหินคลุก/กรวดไม่	ตร.ม.						
	3.7 งานไหล่ทางวัสดุมวลรวม	ลบ.ม.						
4	งานผิวทาง							
	4.1 งานลาดแอสฟัลต์ไพรม์โค้ด (Prime Coat)	ตร.ม.	510.00	33.66	17,164.96	1.3624	45.85	23,385.54
	4.2 งานลาดแอสฟัลต์แทคโค้ด (Tack Coat)	ตร.ม.						
	4.3 งานปรับระดับแอสฟัลต์คอนกรีต	ตร.ม.						
	4.4 งานชั้นผิวทางแอสฟัลต์คอนกรีต	ตร.ม.	510.00	323.01	164,736.04	1.3624	440.07	224,436.38
	4.5 งานรองผิวทางแอสฟัลต์คอนกรีต	ตร.ม.						
	4.6 งาน PARA ASPHALT CONCRETE	ตร.ม.						

5	งานโครงสร้าง							
	5.1 งานท่อเหลี่ยมคอนกรีตเสริมเหล็กก่อสร้างใ	ม.						
	5.2 งานท่อกลมคสล.ขนาด Ø 0.40 ม.	ม.						
	5.3 งานท่อกลมคสล.ขนาด Ø 0.60 ม.	ม.						
6	งานเบ็ดเตล็ด							
	6.1 งานย้ายท่อเมนประปา ขนาด 2 นิ้ว	ม.	100.00	14.08	1,408.00	1.3624	19.18	1,918.26
	6.2 งานป้ายจราจร แบบ	ชุด						
	6.3 งานตีเส้นจราจร THERMOPLASTIC PAN (สีขาว)	ตร.ม.	34.00	280.45	9,535.30	1.3624	382.09	12,990.89
7	งานจัดการเครื่องหมายจราจรระหว่างการก่อสร้าง	L.S.						
					288,352.82	TOTAL		392,851.88

ผลรวมค่างานต้นทุนงานก่อสร้างทาง	=	392,851.88
ผลรวมค่างานต้นทุนงานก่อสร้างสะพานและท่อเหลี่ยม	=	
ผลรวมค่าใช้จ่ายพิเศษตามข้อกำหนดและค่าใช้จ่ายอื่นๆ	=	
ค่าป้ายประชาสัมพันธ์โครงการ	=	3,000.00
ค่า FACTOR F งานก่อสร้างทาง	=	1.3624
ค่า FACTOR F งานก่อสร้างสะพานและท่อเหลี่ยม	=	

ปรับราคาค่าก่อสร้างเพียง	สามแสนเก้าหมื่นห้าพันบาทถ้วน	395,000.00
ขนาดหรือเนื้อที่	510.00 ตร.ม.	
เฉลี่ยราคา	774.51 บาท/ตร.ม.	

คณะกรรมการประมาณราคากลาง

(ลงชื่อ).....ประธานกรรมการ
(นายสุรศักดิ์ อ่อนละมูล)

ผู้อำนวยการกองช่างองค์การบริหารส่วนตำบลดอนพุทรา

(ลงชื่อ).....กรรมการ
(นายสาริต นิลบดี)

ผู้อำนวยการกองสวัสดิการสังคมองค์การบริหารส่วนตำบลดอนพุทรา

(ลงชื่อ).....กรรมการ
ว่าที่ร้อยตรีหญิงบุญณัฐกาญจน์ จันทร์เจริญ
นักวิเคราะห์นโยบายและแผน

(ลงชื่อ).....ประมาณการโดย
(นายसानนท์ รอดสำราญ)

หัวหน้าฝ่ายแบบแผนและก่อสร้างองค์การบริหารส่วนตำบลดอนพุทรา

(ลงชื่อ).....เห็นชอบ
(นางสาวนงนภัส การะนัด)

ปลัดองค์การบริหารส่วนตำบลดอนพุทรา

(ลงชื่อ).....อนุมัติ
(นายสมชาย ขำเทศใหญ่)
นายกองค์การบริหารส่วนตำบลดอนพุทรา

รายละเอียดการคำนวณค่างานต้นทุนต่อหน่วย งานก่อสร้างทาง สะพาน และท่อเหลี่ยม

ชื่อโครงการ ซ่อมสร้างถนนลาดยางแอสฟัลท์ติกคอนกรีต ม.1 ต.ดอนพุทรา
 ขนาดกว้าง 3 เมตร ยาว 170 เมตร หนาเฉลี่ย 0.05 เมตร พื้นที่ผิวจราจรไม่น้อยกว่า 510 ตารางเมตร
 สถานที่ เริ่มจากบริเวณบ้านนายเย็น แก้วสังวาลย์ ถึง บริเวณบ้านนายถาวร ซันติสา หมู่ที่ 4
 หน่วยงานรับผิดชอบ อบต.ดอนพุทรา อ.ดอนตูม จ.นครปฐม
 ประมาณการเมื่อ **31** มกราคม 2566

*ราคาน้ำมันดีเซล บาท/ลิตร = 34.94

งานรื้อชั้นทางเดิมและก่อสร้างใหม่ (SCARIFICATION & RECONSTRUCTION OF EXISTING BASE) ลูกรังหนา 10 ซม.

ค่าดำเนินการ + ค่าเสื่อมราคา (งานขุดรื้อคั่นทางเดิมและบดทับ)	=	11.34	บาท / ตร.ม.
ค่างานต้นทุน	=	11.34	บาท / ตร.ม.
งานรื้อผิวลาดยางเดิม	=	11.75	บาท / ตร.ม.
งานถากถางขุดต่อไหล่ทาง	=	3.79	บาท / ตร.ม.

งานพื้นทางหินคลุก (Crushed Rock Soil Aggregate Type Base)

ค่าวัสดุจากปากโม(รวมค่าตัด)	=	198.00	บาท/ลบ.ม.
ค่าขนส่ง 70.00 กม. 260.44	=	260.44	บาท/ลบ.ม.
รวม	=	458.44	บาท/ลบ.ม.
ส่วนยุบตัว 458.44 x 1.50	=	687.66	บาท/ลบ.ม.
ค่าดำเนินการ + ค่าเสื่อมราคา (ผสม)	=	25.28	บาท/ลบ.ม.
ค่าดำเนินการ + ค่าเสื่อมราคา (บดทับ)	=	90.43	บาท/ลบ.ม.
ค่าใช้จ่ายรวม	=	803.37	บาท/ลบ.ม.
ค่างานต้นทุน	=	803.37	บาท/ลบ.ม.

งานลาดแอสฟัลต์ไพรม์โค้ด (Prime Coat) (พื้นทางหินคลุก)

ค่าช่าง CSS-1 (จากตารางที่ 1) 1.0 X @ 25866.78 บ./ตัน	=	25.87	บาท / ตร.ม.
ค่าดำเนินการ + ค่าเสื่อมราคา (งานลาดยางไพรม์โค้ด)	=	7.79	บาท / ตร.ม.
ค่าใช้จ่ายรวม	=	33.66	บาท / ตร.ม.
ค่างานต้นทุน	=	33.66	บาท / ตร.ม.

งานชั้นผิวทางแอสฟัลต์คอนกรีต (Asphalt Concrete Wearing Course)	หนา	5.0	ซม.	
ปริมาณงาน Asphalt Concrete ทั้งโครงการ	=	61.22	ตัน	
ค่าขนส่งอุปกรณ์ 80 ตัน ระยะทางขนส่ง (ไม่เกิน 300 กม.) 100 กม. $(166.44+80)*80/6$	=	322.03	บาท/ตัน	
ค่าติดตั้งเครื่องผสม = 250,000/.....	=	25.00	บาท/ตัน	
กรณีที่ปริมาณงาน ASPHALT CONCRETE ทั้งโครงการ น้อยกว่า 10,000 ตัน ให้ใช้ปริมาณ ASPHALT CONCRETE = 10,000 ตันในการคำนวณค่าติดตั้งเครื่องผสม				
(ยางAC + ค่าขนส่ง) $\times 0.052$	$\frac{27273.33}{+}$	$\frac{100.11}{\times}$	$\times 0.052$	= 1423.42 บาท/ตัน
(หินผสม + ค่าขนส่ง) $\times 0.74$	$\frac{240.67}{+}$	$\frac{239.04}{\times}$	$\times 0.74$	= 354.99 บาท/ตัน
ค่าดำเนินการ + ค่าเสื่อม (ค่าผสมวัสดุแอสฟัลติกคอนกรีต)				= 426.35 บาท/ตัน
ค่าขนส่งแอสฟัลติกคอนกรีตในสายทาง ระยะทาง 1 กม. (ปกติใช้ L/4)				= 8.29 บาท/ตัน
ค่าดำเนินการ + ค่าเสื่อมราคา (งานปูลาดและบดทับผิว AC หนา 5 ซม.บนผิวไพร้มโค้ด) \times (ตัวแปร) \times (พื้นที่ปูลาดตามความหนา)	$\frac{15.68}{\times}$	$\frac{1.0}{\times}$	$\frac{8.33}{\times}$	= 130.61 บาท/ตัน
ค่าใช้จ่ายรวม				= 2,690.69 บาท/ตัน
ค่างานต้นทุน				= 323.01 บาท/ตร.ม.

งานตีเส้นจราจร (Marking)

งานตีเส้น ThermoPlastic Paint ระดับ 1 (Yellow & White)

ค่าสี	6 กก / ตร.ม. @	39	=	234.00	บาท / ตร.ม.
ค่าลูกแก้ว	0.42 กก / ตร.ม. @	60	=	25.02	บาท / ตร.ม.
ค่า Primer	1 ตร.ม. @	11.43	=	11.43	บาท / ตร.ม.
ค่าดำเนินการ (ค่าแรงและค่าเสื่อมราคาเครื่องมือ)		10	=	10.00	บาท / ตร.ม.
ค่าทดสอบความหนา , Factor การสะท้อนแสง , การสะท้อนแสง			=	0.00	บาท / ตร.ม.
ค่างานต้นทุน			=	280.45	บาท / ตร.ม.

คณะกรรมการประมาณราคากลาง

(ลงชื่อ).....ประธานกรรมการ
(นายสุรศักดิ์ อ่อนละมุล)

ผู้อำนวยการกองช่างองค์การบริหารส่วนตำบลดอนพุทรา

(ลงชื่อ).....กรรมการ
(นายสาธิต นิลบดี)

ผู้อำนวยการกองสวัสดิการสังคมองค์การบริหารส่วนตำบลดอนพุทรา

(ลงชื่อ).....กรรมการ

ว่าที่ร้อยตรีหญิงบุญณัฐกาญจน์ จันทร์เจริญ
นักวิเคราะห์นโยบายและแผน

(ลงชื่อ).....ประมาณการโดย
(นายसानนท์ รอดสำราญ)


หัวหน้าฝ่ายแบบแผนและก่อสร้างองค์การบริหารส่วนตำบลดอนพุทรา

(ลงชื่อ).....เห็นชอบ
(นางสาวนงนภัส การะนัด)

ปลัดองค์การบริหารส่วนตำบลดอนพุทรา

(ลงชื่อ).....อนุมัติ


(นายสมชาย ข้าเทศใหญ่)
นายกองค์การบริหารส่วนตำบลดอนพุทรา

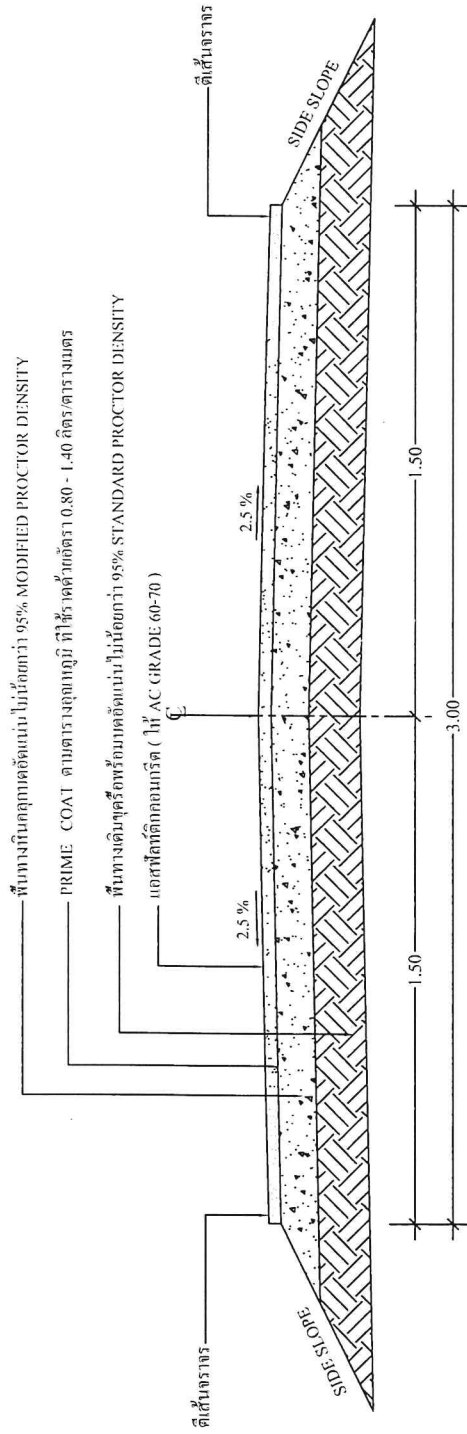

รายการประกอบแบบ

รูปตัดถนนแอสฟัลต์ติกคอนกรีต SCALE 1:20

- คุณสมบัติของวัสดุและวิธีการก่อสร้าง นอกเหนือจากที่ระบุในแบบ ให้เป็นไปตามมาตรฐานงานทางท้องถิ่น มทข.201 ถึง มทข.231 เฉพาะในส่วนที่เกี่ยวข้องเท่านั้น
- จำนวนชั้นหินได้ ในการก่อสร้างลาดคันทางบนถนนเดิมขึ้นอยู่กับความสูงของคันทางเดิม
 - ระยะ " ก " ในการก่อสร้างลาดคันทางบนถนนเดิมให้ใช้วัสดุที่มีค่าดัชนีความคงทน
 - ระยะ " ข " ในการก่อสร้างลาดคันทางบนถนนเดิมกว้างพอที่เครื่องจักรจะบดอัดดิน
- มิติทำถนนเดิมเป็น "นคร" นอกจากที่ระบุเป็นอย่างอื่น
- ความหนาของผิวจราจรลาดของแบบ ASPHALT CONCRETE ที่ออกแบบจะเป็นผู้กำหนดในแบบก่อสร้างแต่ละสายทาง และความหนาไม่น้อยกว่า 0.04 เมตร

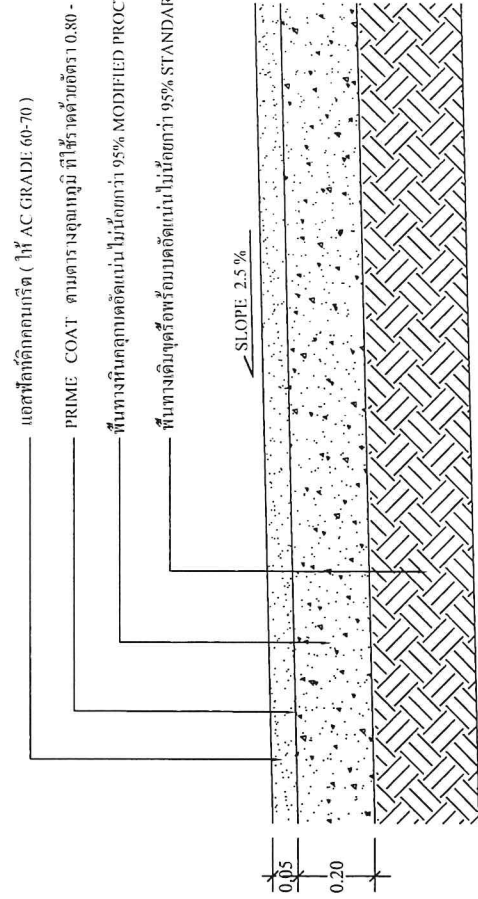


รูปตัดขยายถนนแอสฟัลต์ติกคอนกรีต SCALE 1:10

องค์การบริหารส่วนตำบลดอนพุดรา	จำนวนเต็ม 1	แผนที่ 1
โครงการก่อสร้างถนนลาดยางแอสฟัลต์ติกคอนกรีต หมู่ที่ 4 ขนาดกว้าง 3.00 เมตร หนา 170 มม.เฉลี่ย 0.05 เมตร หรือพื้นที่ผิวจราจรไม่น้อยกว่า 510 ตารางเมตร		
ผู้เขียนแบบ	นายสมานทร์ รอดสำราญ	หน้าปัดแบบแผนและก่อสร้าง
ตรวจสอบ	นายสุรศักดิ์ อ่อนละบุณ	ผู้อำนวยการก่อสร้าง
วิศวกรรับจ้าง	นายชัชเช่ แสงรุ่งชัย 7179	วิศวกรรับจ้าง
ที่ปรึกษา	นางสาวงามภัส กระจะนัด	ปลัดองค์การบริหารส่วนตำบล
อนุมัติ	นายสมาน นันทศิลป์	นายกองค์การบริหารส่วนตำบล

โครงการ.....ก่อสร้างถนนลาดยางแอสฟัลท์คอนกรีต หมู่ที่ 4

สถานที่ก่อสร้าง.....เริ่มจากบริเวณบ้านนายเย็น แก้วสังวาลย์ ถึงบริเวณบ้านนายถาวร ชันดีสา หมู่ที่ 4

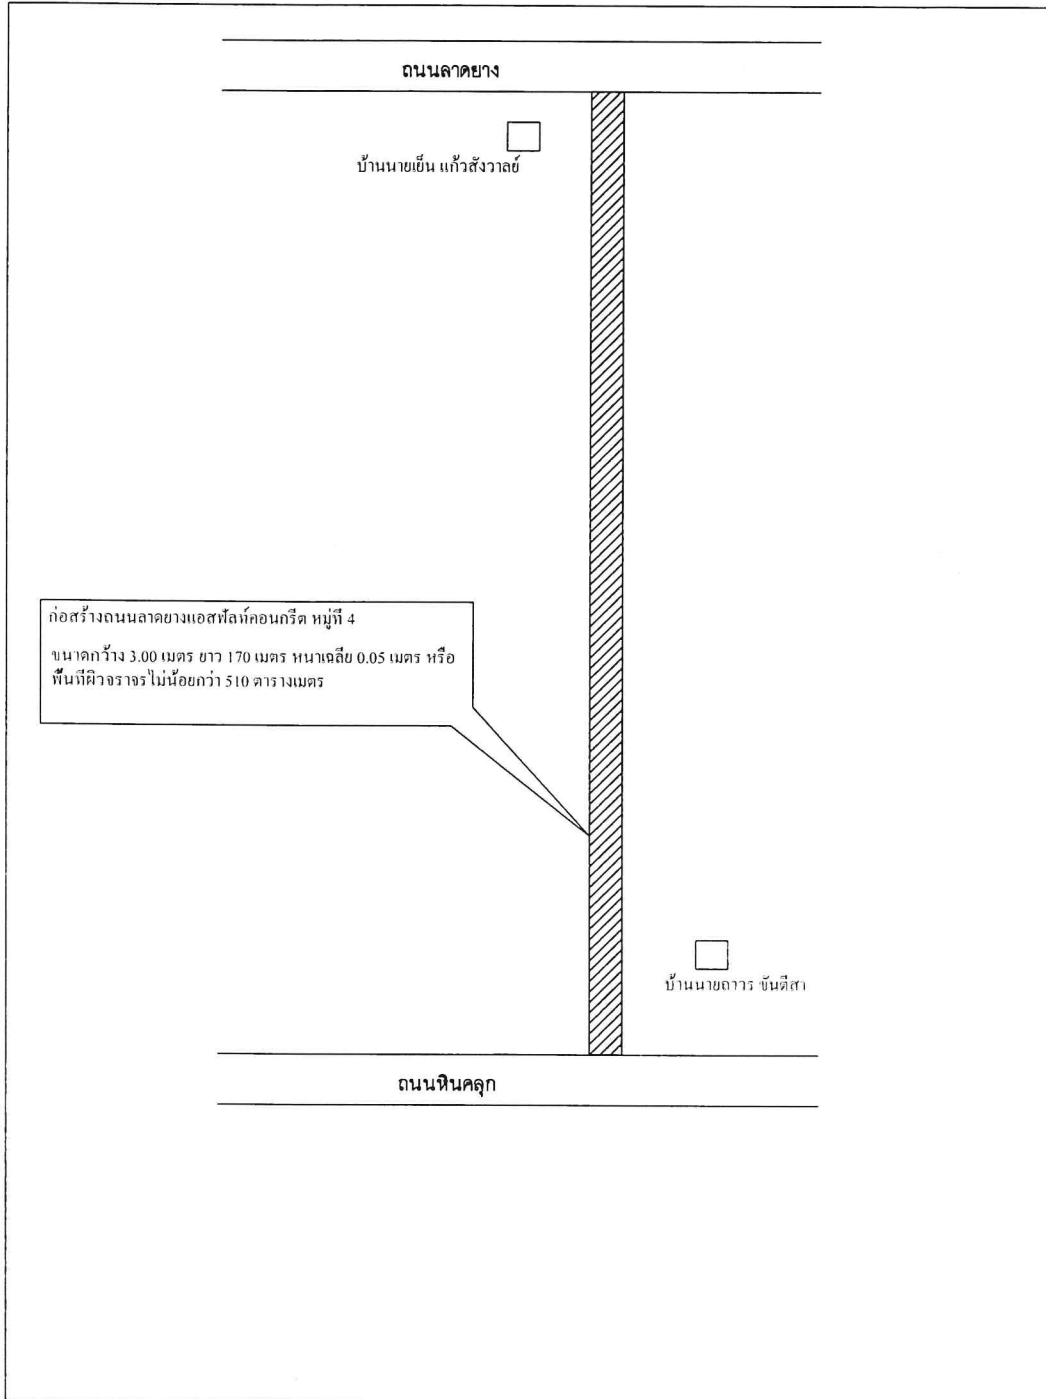

หมายเหตุ.....โครงการก่อสร้างถนนลาดยางแอสฟัลท์คอนกรีต หมู่ที่ 4

ขนาดกว้าง 3.00 เมตร ยาว 170 เมตร หนาเฉลี่ย 0.05 เมตร หรือพื้นที่ผิวจราจรไม่น้อยกว่า 510 ตารางเมตร


นายชวาละ แสงอรุณ
สช.7179

(ลงชื่อ)..........ผู้เขียน

นายसानนท์ รอดสำราญ
หัวหน้าฝ่ายแบบแผนและก่อสร้าง

ร่างขอบเขตของงาน (TERMS OF REFERENCE : TOR)
โครงการก่อสร้างถนนลาดยางแอสฟัลท์ติกคอนกรีต หมู่ที่ ๔

๑.ความเป็นมา

ตามมติสภาองค์การบริหารส่วนตำบลดอนพุทรา สมัยสามัญที่ ๑ / ๒๕๖๖ วันที่ ๑๖ มกราคม ๒๕๖๖ มีมติจ่ายขาดเงินสะสมขององค์การบริหารส่วนตำบลดอนโครงการก่อสร้างถนนลาดยางแอสฟัลท์ติกคอนกรีต หมู่ที่ ๔ ขนาดกว้าง ๓ เมตร ยาว ๑๗๐ เมตร หนาเฉลี่ย ๐.๐๕ เมตร พื้นที่ผิวจราจรไม่น้อยกว่า ๕๑๐ ตารางเมตร พร้อมป้ายประชาสัมพันธ์โครงการ สถานที่ก่อสร้างเริ่มจากบริเวณบ้านนายเย็น แก้วสังวาลย์ ถึง บริเวณบ้านนายถาวร ชั้นดีสา หมู่ที่ ๔ งบประมาณ ๔๑๑,๐๐๐ บาท

๒. วัตถุประสงค์

- ๒.๑ เพื่อบำบัดความเดือดร้อนของประชาชนและผู้ใช้นถนนสัญจรไปมา
- ๒.๒ เพื่อให้ราษฎรได้รับความสะดวกความปลอดภัยต่อชีวิตและทรัพย์สิน
- ๒.๓ เพื่อพัฒนาด้านโครงการพื้นฐานและลดอุบัติเหตุทางถนน

๓. คุณสมบัติของผู้เสนอราคา

- ๓.๑ ผู้ประสงค์จะเสนอราคาต้องเป็นผู้มีอาชีพจ้างงาน ตามที่ปรากฏในขอบเขตการจัดจ้าง
- ๓.๒ ผู้ประสงค์จะเสนอราคาต้องไม่เป็นผู้ที่ถูกระบุชื่อไว้ในบัญชีรายชื่อผู้ทำงานของทางราชการ และได้แจ้งเวียนชื่อแล้ว หรือไม่เป็นผู้ที่ได้รับผลของการสั่งให้นิติบุคคลหรือบุคคลอื่นเป็นผู้ทำงานตามระเบียบของทางราชการ
- ๓.๓ ผู้ประสงค์จะเสนอราคาต้องไม่เป็นผู้มีผลประโยชน์ร่วมกันกับผู้ประสงค์จะเสนอราคารายอื่น หรือต้องไม่เป็นผู้มีผลประโยชน์ร่วมกัน หรือไม่เป็นผู้กระทำการอันเป็นการขัดขวาง การแข่งขันราคาอย่างเป็นธรรม
- ๓.๔ ผู้ประสงค์จะเสนอราคาต้องไม่เป็นผู้ได้รับเอกสิทธิ์หรือความคุ้มกัน ซึ่งอาจปฏิเสธไม่ยอมขึ้นศาลไทย เว้นแต่รัฐบาลของผู้ประสงค์จะเสนอราคาได้มีคำสั่งให้สละสิทธิ์และความคุ้มกันเช่นนั้น
- ๓.๕ ผู้ประสงค์จะเสนอราคาต้องเป็นบุคคลหรือนิติบุคคล และมีผลงานก่อสร้างประเภทเดียวกันกับงานที่สอบราคาจ้าง และเป็นผลงานที่เป็นคู่สัญญาโดยตรงกับส่วนราชการ หน่วยงานตามกฎหมายว่าด้วยระเบียบบริหารราชการส่วนท้องถิ่น ๒ หน่วยงานอื่น ซึ่งมีกฎหมายบัญญัติให้มีฐานะเป็นราชการบริหารส่วนท้องถิ่น รัฐวิสาหกิจ หรือหน่วยงานเอกชน ที่หน่วยการบริหารราชการส่วนท้องถิ่นเชื่อถือ
- ๓.๖ บุคคลหรือนิติบุคคลที่จะเข้าเป็นคู่สัญญาต้องไม่อยู่ในฐานะเป็นผู้ไม่แสดงบัญชีรายรับ รายจ่าย หรือแสดงบัญชีรายรับ รายจ่ายไม่ถูกต้องครบถ้วนในสาระสำคัญ
- ๓.๗ คู่สัญญาจะต้องติดตั้งแผ่นป้ายแสดงรายละเอียดเกี่ยวกับงานก่อสร้างไว้ ณ บริเวณสถานที่ก่อสร้าง ตามแบบที่กำหนด

๔. รูปแบบรายการ หรือคุณลักษณะเฉพาะ

รายละเอียดตามเอกสารแนบ

- แบบประมาณราคา แบบสรุปผลประมาณราคา
- แบบแสดงรูปแผนที่สังเขป

๕. ขอบเขตของงาน

โครงการก่อสร้างถนนลาดยางแอสฟัลท์ติกคอนกรีต หมู่ที่ ๔ ขนาดกว้าง ๓ เมตร ยาว ๑๗๐ เมตร หนาเฉลี่ย ๐.๐๕ เมตร พื้นที่ผิวจราจรไม่น้อยกว่า ๕๑๐ ตารางเมตร พร้อมป้ายประชาสัมพันธ์โครงการ สถานที่ก่อสร้างเริ่มจากบริเวณบ้านนายเย็น แก้วสังวาลย์ ถึง บริเวณบ้านนายถาวร ชั้นดีสา หมู่ที่ ๔ (ตามแบบที่ อบต.ดอนพุทรา กำหนด) พร้อมดำเนินการติดตั้งป้ายประชาสัมพันธ์โครงการ ฯ แผ่นป้ายหลังการติดตั้งแล้วเสร็จ ต้องมีสภาพถนนถาวร แสดงรายละเอียดโครงการจนถึงวันสิ้นสุดสัญญา การรับประกัน

๖. ระยะเวลาในการดำเนินการ

ดำเนินการแล้วเสร็จภายใน ๖๐ วัน นับถัดจากวันลงนามในสัญญาหรือวันที่ถัดจากได้รับ หนังสือแจ้งจากองค์การบริหารส่วนตำบลดอนพุทราให้เริ่มทำงาน

๗. การรับประกัน

ผู้รับจ้างต้องรับประกันการชำรุดและเสียหายจากการใช้งานตามที่ระบุในแบบและรายละเอียดที่ได้เสนอมาทั้งหมด เป็นระยะเวลา ๒ ปี โดยผู้รับจ้างต้องเสนอรายละเอียดขอบเขตการรับประกันมาด้วยในซองข้อเสนอทางด้านเทคนิค

๘. วงเงินงบประมาณ

๘.๑ ตามมติสภาองค์การบริหารส่วนตำบลดอนพุทรา สมัยสามัญที่ ๑ / ๒๕๖๖ งบประมาณ ๔๑๑,๐๐๐.- บาท (สี่แสนหนึ่งหมื่นหนึ่งพันบาทถ้วน)

๘.๒ ราคากลางที่ได้ประมาณการ ณ ปัจจุบันเป็นเงิน และในการดำเนินการครั้งนี้ ภายในวงเงิน ๓๙๕,๐๐๐.- บาท (สามแสนเก้าหมื่นห้าพันบาทถ้วน)

๙. หน่วยงานผู้รับผิดชอบดำเนินการ

กองช่างองค์การบริหารส่วนตำบลดอนพุทรา

โทรศัพท์ ๐๓๔ - ๙๖๖-๔๕๙ ต่อ ๑๑ - ๑๓

(ลงชื่อ).....ประธานกรรมการ

(นายสุรศักดิ์ อ่อนละมูล)

ผู้อำนวยการกองช่าง

(ลงชื่อ).....กรรมการ

(นายสาริต นิลบดี)

ผู้อำนวยการกองสวัสดิการสังคม

(ลงชื่อ).....กรรมการ

(ว่าที่ร้อยตรีหญิงบุญณัฐกาญจน์ จันทร์เจริญ)

นักวิเคราะห์นโยบายและแผน