

ตารางแสดงวงเงินงบประมาณที่ได้รับจัดสรรและราคากลางในงานจ้างก่อสร้าง

๑. ชื่อโครงการ ก่อสร้างถนนลาดยางแอสฟัลท์ติกคอนกรีต หมู่ที่ ๙ สายบ้านนายพ่ายพ ไทยตระกุล

หน่วยงานเจ้าของโครงการ กองช่าง องค์การบริหารส่วนตำบลดอนพุทรา

๒. วงเงินงบประมาณ ๔๙๔,๐๐๐.๐๐ บาท

๓. ลักษณะงานโดยสังเขป ขนาดกว้าง ๓ เมตร ยาว ๒๐๐ เมตร หนาเฉลี่ย ๐.๐๕ เมตร หรือมีพื้นที่ผิวจราจรไม่น้อยกว่า ๖๐๐ ตารางเมตร (ตามแบบแปลนที่ อบต.ดอนพุทรา กำหนด)

๔. ราคากลางคำนวณ ณ วันที่ ๓๑ มกราคม ๒๕๖๖ เป็นเงิน ๔๕๘,๐๐๐.๐๐ บาท

๕. บัญชีประมาณการราคากลาง

๕.๑ แบบสรุปราคากลางงานก่อสร้างทาง สะพาน และท่อเหลี่ยม (แบบ ปร.๔-๕)

๖. รายชื่อคณะกรรมการกำหนดราคากลาง

๑. นายสุรศักดิ์ อ่อนละมูล	ผู้อำนวยการกองช่าง	ประธานกรรมการ
๒. นายสาธิต นิลบดี	ผู้อำนวยการกองสวัสดิการสังคม	กรรมการ
๓. ว่าที่ร้อยตรีหญิงบุญณัฐกาญจน์ จันทร์เจริญ	นักวิเคราะห์นโยบายและแผนฯ	กรรมการ

แบบสรุปราคากลางงานก่อสร้างทาง สะพาน และท่อเหลี่ยม

ชื่อโครงการก่อสร้าง

ก่อสร้างถนนลาดยางแอสฟัลต์ติกคอนกรีต หมู่ที่ 9 สายบ้านนายพัพ ไทยตระกุล

ขนาดกว้าง 3 เมตร ยาว 200 เมตร หนาเฉลี่ย 0.05 เมตร หรือมีพื้นที่ผิวจราจรไม่น้อยกว่า 600 ตารางเมตร

สถานที่ก่อสร้าง

เริ่มจากทางแยกถนนลาดยาง หมู่ที่ 9 ถึง บริเวณบ้านนายบุญปลูก

หน่วยงานเจ้าของโครงการ

อบต.ดอนพุทรา อ.ดอนตูม จ.นครปฐม

แบบเลขที่

คำนวณราคากลางเมื่อวันที่

๑/ มกราคม 2566

ลำดับ	รายการ	หน่วย	ปริมาณ งาน	ราคาต่อหน่วย	ราคาทุน (บาท)	Factor F	ราคาต่อหน่วย x FF	ราคากลาง
1	งานรื้อโครงสร้างถนนเดิม							
	1.1 งานรื้อผิวลาดยางเดิม	ตร.ม.						
	1.2 งานรื้อผิวคอนกรีตเดิม	ตร.ม.						
2	งานดิน							
	2.1 งานถมป่าและขุดต่อ	ตร.ม.	400.00	3.79	1,516.00	1.3624	5.16	2,065.40
	2.2 งานดินถมคันทาง	ลบ.ม.						
	2.3 งานทรายถมคันทาง	ลบ.ม.						
	2.4 งานวัสดุคัดเลือกประเภท ก	ลบ.ม.						
3	งานรองพื้นทางและพื้นทาง							
	3.1 งานรื้อชั้นทางเดิมและก่อสร้างใหม่ หนา 10 ซม. ชั้นพื้นทางหินคลุก/กรวดไม่	ตร.ม.						
	3.2 งานรื้อชั้นทางเดิมและก่อสร้างใหม่ หนา 10 ซม. ชั้นรองพื้นทางวัสดุมวลรวม	ตร.ม.	640.00	11.34	7,257.60	1.3624	15.45	9,887.75
	3.3 งานรื้อชั้นทางเดิมและก่อสร้างใหม่ หนา 5 ซม. ผิว AC	ตร.ม.						
	3.4 งานรองพื้นทางวัสดุมวลรวม	ลบ.ม.						
	3.5 งานพื้นทางหินคลุก (ลบ.มแน่น)	ลบ.ม.	128.00	803.37	102,831.36	1.3624	1,094.51	140,097.44
	3.6 งานปรับปรุงชั้นทางเดิมในที่ ขุดลึกเฉลี่ย 15 ซม. ชั้นพื้นทางหินคลุก/กรวดไม่	ตร.ม.						
	3.7 งานปรับปรุงชั้นทางเดิมในที่ ขุดลึกเฉลี่ย 20 ซม. ชั้นพื้นทางหินคลุก/กรวดไม่	ตร.ม.						
	3.8 งานไหล่ทางวัสดุมวลรวม	ลบ.ม.						
4	งานผิวทาง							
	4.1 งานลาดแอสฟัลต์ไพรม์โค้ต (Prime Coat)	ตร.ม.	600.00	33.66	20,194.07	1.3624	45.85	27,512.40
	4.2 งานลาดแอสฟัลต์แทคโค้ต (Tack Coat)	ตร.ม.						
	4.3 งานปรับระดับแอสฟัลต์คอนกรีต	ตร.ม.						
	4.4 งานชั้นผิวทางแอสฟัลต์คอนกรีต	ตร.ม.	600.00	317.21	190,326.54	1.3624	432.17	259,300.88
	4.5 งานรองผิวทางแอสฟัลต์คอนกรีต	ตร.ม.						
	4.6 งาน PARA ASPHALT CONCRETE	ตร.ม.						

5	งานโครงสร้าง							
	5.1 งานท่อเหลี่ยมคอนกรีตเสริมเหล็กก่อสร้างใน	ม.						
	5.2 งานท่อกลมคสล.ขนาด Ø 0.40 ม.	ม.						
	5.3 งานท่อกลมคสล.ขนาด Ø 0.60 ม.	ม.						
6	งานเปิดเตล็ด							
	6.1 งานย้ายท่อเมนประปา ขนาด 2 นิ้ว	ม.	50.00	20.00	1,000.00	1.3624	27.25	1,362.40
	6.2 งานป้ายจราจร แบบ	ชุด						
	6.3 งานตีเส้นจราจร THERMOPLASTIC PAVEMENT (สีขาว)	ตร.ม.	40.00	283.87	11,354.80	1.3624	386.74	15,469.78
7	งานจัดการเครื่องหมายจราจรระหว่างการก่อสร้าง	L.S.						
					334,480.37	TOTAL		455,696.06

ผลรวมค่างานต้นทุนงานก่อสร้างทาง

=

455,696.06

ผลรวมค่างานต้นทุนงานก่อสร้างสะพานและท่อเหลี่ยม

=

ผลรวมค่าใช้จ่ายพิเศษตามข้อกำหนดและค่าใช้จ่ายอื่นๆ

=

ค่าป้ายประชาสัมพันธ์โครงการ

=

3,000.00

ค่า FACTOR F งานก่อสร้างทาง

=

1.3624

ค่า FACTOR F งานก่อสร้างสะพานและท่อเหลี่ยม

=

ปรับราคาค่าก่อสร้างเพียง			สี่แสนห้าหมื่นแปดพันบาทถ้วน			458,000.00
ขนาดหรือเนื้อที่	600.00	ตร.ม.				
เฉลี่ยราคา	763.33	บาท/ตร.ม.				

คณะกรรมการประมาณราคากลาง

(ลงชื่อ).....ประธานกรรมการ
(นายสุรศักดิ์ อ่อนละมูล)

ผู้อำนวยการกองช่างองค์การบริหารส่วนตำบลดอนพุทรา

(ลงชื่อ).....กรรมการ
(นายสาธิต นิลบดี)

ผู้อำนวยการกองสวัสดิการสังคมองค์การบริหารส่วนตำบลดอนพุทรา

(ลงชื่อ).....กรรมการ
(นายสมชาย ขำเทศใหญ่)

ว่าที่ร้อยตรีหญิงบุญณัฐกาญจน์ จันทร์เจริญ

นักวิเคราะห์นโยบายและแผน

(ลงชื่อ).....ประมาณการโดย
(นายसानนท์ รอดสำราญ)

หัวหน้าฝ่ายแบบแผนและก่อสร้างองค์การบริหารส่วนตำบลดอนพุทรา

(ลงชื่อ).....เห็นชอบ
(นางสาวนนท์ การะนัด)

ปลัดองค์การบริหารส่วนตำบลดอนพุทรา

(ลงชื่อ).....อนุมัติ
(นายสมชาย ขำเทศใหญ่)

นายกองค์การบริหารส่วนตำบลดอนพุทรา

รายละเอียดการคำนวณค่างานต้นทุนต่อหน่วย งานก่อสร้างทาง สะพาน และท่อเหลี่ยม

ชื่อโครงการ ก่อสร้างถนนลาดยางแอสฟัลต์ติกคอนกรีต หมู่ที่ 9 สายบ้านนายพัพ ไทยตระกุล
ขนาดกว้าง 3 เมตร ยาว 200 เมตร หนาเฉลี่ย 0.05 เมตร หรือมีพื้นที่ผิวจราจรไม่น้อยกว่า 600 ตารางเมตร
สถานที่ เริ่มจากทางแยกถนนลาดยาง หมู่ที่ 9 ถึง บริเวณบ้านนายบุญปลูก
หน่วยงานรับผิดชอบ อบต.ดอนพุทรา อ.ดอนตูม จ.นครปฐม
ประมาณการเมื่อ 31 มกราคม 2566

*ราคาน้ำมันดีเซล บาท/ลิตร = 34.94

งานรื้อชั้นทางเดิมและก่อสร้างใหม่ (SCARIFICATION & RECONSTRUCTION OF EXISTING BASE) ลูกรังหนา 10 ซม.

ค่าดำเนินการ + ค่าเสื่อมราคา (งานขุดรื้อคันทางเดิมและบดทับ)	=	11.34 บาท / ตร.ม.
ค่างานต้นทุน	=	11.34 บาท / ตร.ม.
ค่าดำเนินการ + ค่าเสื่อมราคา (งานรื้อผิวลาดยางเดิม AC 5 ซม.)	=	11.75 บาท / ตร.ม.
งานถากถางขุดต่อไหล่ทาง	=	3.79 บาท / ตร.ม.

งานพื้นทางหินคลุก (Crushed Rock Soil Aggregate Type Base)

ค่าวัสดุจากปากโม(รวมค่าตัก)	=	198.00 บาท/ลบ.ม.
ค่าขนส่ง 70.00 กม. 260.44	=	260.44 บาท/ลบ.ม.
รวม	=	458.44 บาท/ลบ.ม.
ส่วนยุบตัว 458.44 x 1.50	=	687.66 บาท/ลบ.ม.
ค่าดำเนินการ + ค่าเสื่อมราคา (ผสม)	=	25.28 บาท/ลบ.ม.
ค่าดำเนินการ + ค่าเสื่อมราคา (บดทับ)	=	90.43 บาท/ลบ.ม.
ค่าใช้จ่ายรวม	=	803.37 บาท/ลบ.ม.
ค่างานต้นทุน	=	803.37 บาท/ลบ.ม.

งานลาดแอสฟัลต์ไพรม์โค้ต (Prime Coat) (พื้นทางหินคลุก)

ค่ายาง CSS-1 (จากตารางที่ 1) 1.0 X @ 25866.78 บ./ตัน	=	25.87 บาท / ตร.ม.
ค่าดำเนินการ + ค่าเสื่อมราคา (งานลาดยางไพรม์โค้ต)	=	7.79 บาท / ตร.ม.
ค่าใช้จ่ายรวม	=	33.66 บาท / ตร.ม.
ค่างานต้นทุน	=	33.66 บาท / ตร.ม.

<u>งานชั้นผิวทางแอสฟัลต์คอนกรีต (Asphalt Concrete Wearing Course)</u>		หนา	5.0	ซม.
ปริมาณงาน Asphalt Concrete ทั้งโครงการ	=		72.03	ตัน
ค่าขนส่งอุปกรณ์ 80 ตัน ระยะทางขนส่ง (ไม่เกิน 300 กม.) 100 กม. $(166.44+80)*80/7$	=		273.71	บาท/ตัน
ค่าติดตั้งเครื่องผสม = 250,000/.....	=		25.00	บาท/ตัน
กรณีที่ปริมาณงาน ASPHALT CONCRETE ทั้งโครงการ น้อยกว่า 10,000 ตัน ให้ใช้ปริมาณ ASPHALT CONCRETE = 10,000 ตันในการคำนวณค่าติดตั้งเครื่องผสม				
(ยาง AC + ค่าขนส่ง) $\times 0.052$	$\frac{27273.33}{100.11}$	+	$\frac{100.11}{0.052}$	= 1423.42 บาท/ตัน
(หินผสม + ค่าขนส่ง) $\times 0.74$	$\frac{240.67}{239.04}$	+	$\frac{239.04}{0.74}$	= 354.99 บาท/ตัน
ค่าดำเนินการ + ค่าเสื่อม (ค่าผสมวัสดุแอสฟัลติกคอนกรีต)				= 426.35 บาท/ตัน
ค่าขนส่งแอสฟัลติกคอนกรีตในสายทาง ระยะทาง 1 กม. (ปกติใช้ L/4)				= 8.29 บาท/ตัน
ค่าดำเนินการ + ค่าเสื่อมราคา (งานปูลาดและบดทับผิว AC หนา 5 ซม. บนผิวโพรมีเค็ด) $\times$ (ตัวแปร) $\times$ (พื้นที่ปูลาดตามความหนา)	$\frac{15.68}{1.0}$	$\times$	$\frac{1.0}{8.33}$	= 130.61 บาท/ตัน
ค่าใช้จ่ายรวม				= 2,642.37 บาท/ตัน
ค่างานต้นทุน				= 317.21 บาท/ตร.ม.

งานตีเส้นจราจร (Marking)งานตีเส้น ThermoPlastic Paint ระดับ 1 (Yellow & White)

ค่าสี	6	กก / ตร.ม.	@	38	=	228.00	บาท / ตร.ม.
ค่าลูกแก้ว	0.42	กก / ตร.ม.	@	56	=	23.52	บาท / ตร.ม.
ค่า Primer	1	ตร.ม.	@	22.35	=	22.35	บาท / ตร.ม.
ค่าดำเนินการ (ค่าแรงและค่าเสื่อมราคาเครื่องมือฯ)	10				=	10.00	บาท / ตร.ม.
ค่าทดสอบความหนา , Factor การสะท้อนแสง , การสะท้อนแสง					=	0.00	บาท / ตร.ม.
ค่างานต้นทุน					=	283.87	บาท / ตร.ม.

คณะกรรมการประมาณราคากลาง

(ลงชื่อ).....ประธานกรรมการ (ลงชื่อ).....ประมาณการโดย

(นายสุรศักดิ์ อ่อนละมุล) (นายसानนท์ รอดสำราญ)

ผู้อำนวยการกองช่างองค์การบริหารส่วนตำบลดอนพุทรา หัวหน้าฝ่ายแบบแผนและก่อสร้างองค์การบริหารส่วนตำบลดอนพุทรา

(ลงชื่อ).....กรรมการ (ลงชื่อ).....เห็นชอบ


(นายสาธิต นิลบดี) (นางสาวนงนภัส การะนัด)

ผู้อำนวยการกองสวัสดิการสังคมองค์การบริหารส่วนตำบลดอนพุทรา ปลัดองค์การบริหารส่วนตำบลดอนพุทรา

(ลงชื่อ).....กรรมการ (ลงชื่อ).....อนุมัติ

(นายสมชาย ขำเทศใหญ่)


นักวิเคราะห์นโยบายและแผน นายกองค์การบริหารส่วนตำบลดอนพุทรา

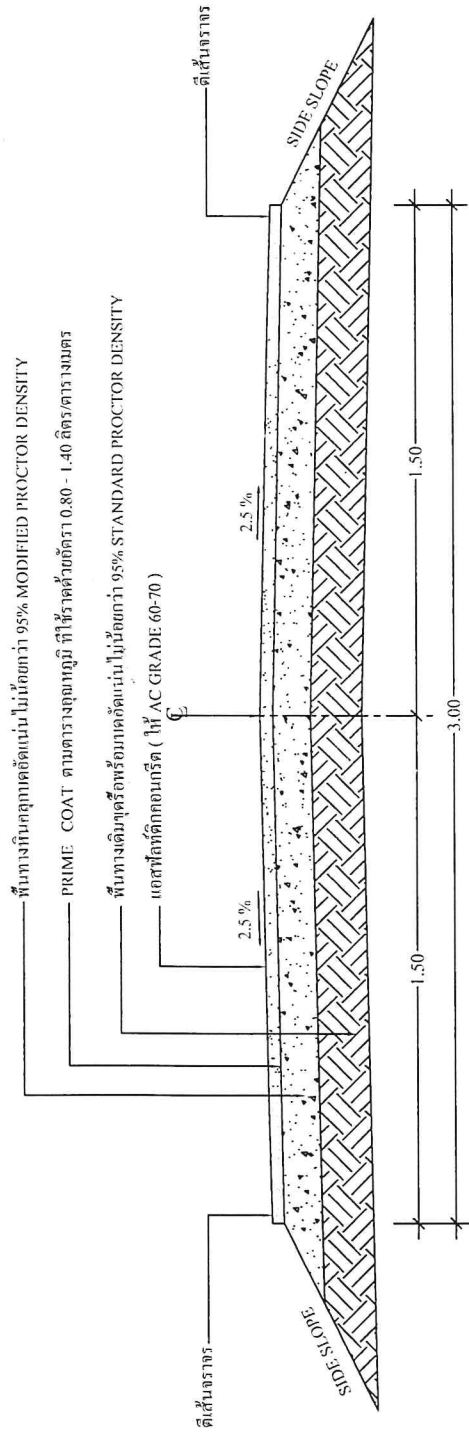

รูปตัดถนนแอสฟัลต์ติกคอนกรีต
SCALE 1:20

รายการประกอบแบบ

1. คุณสมบัติของวัสดุและวิธีการก่อสร้าง นอกเหนือจากที่ระบุในแบบ ให้เป็นไปตามมาตรฐานทางหลวงท้องถิ่น มท.201 ถึง มท.231 เฉพาะในส่วนที่เกี่ยวข้องเท่านั้น
2. จำนวนชั้นเป็นได้ในการก่อสร้างลาดถนนเดิมขึ้นอยู่กับความสูงของคันทางเดิม
- 3.1 ระยะ "ก" ในการก่อสร้างลาดถนนเดิมให้อยู่ในคูขุดหรือคูขุดเดิม
- 3.2 ระยะ "ข" ในการก่อสร้างลาดถนนเดิมให้อยู่ในคูขุดหรือคูขุดเดิม
4. วิธีการกำหนดเป็น "บด" นอกเหนือจากที่ระบุเป็นอย่างอื่น
5. ความหนาของผิวจราจรลาดยางแบบ ASPHALT CONCRETE ผู้ออกแบบจะเป็นผู้กำหนดในแบบก่อสร้างแต่ละสายทาง และความหนาไม่น้อยกว่า 0.04 เมตร

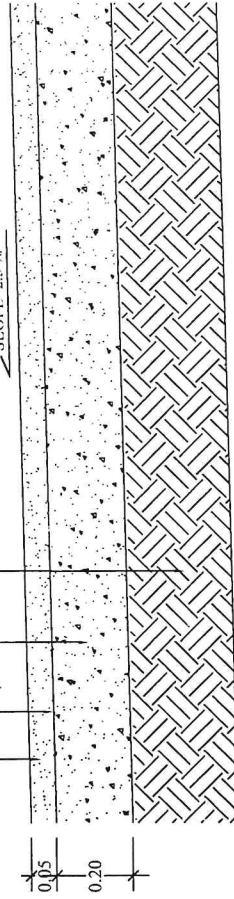


รูปตัดถนนแอสฟัลต์ติกคอนกรีต
SCALE 1:20

องค์การบริหารส่วนตำบลหนองพุทรา		จำนวนแผ่น 1	แผ่นที่ 1
แบบโครงการ	โครงการก่อสร้างถนนแอสฟัลต์ติกคอนกรีต หมู่ที่ 9 ตำบลหนองพุทรา อำเภอหนองบัวลำภู จังหวัดขอนแก่น 40000		
ผู้เขียนแบบ	นายสมานต์ รอดสำราญ	หน้าแบบแผนและก่อสร้าง	
ตรวจสอบ	นายสุรศักดิ์ อ่อนละบุณ	ผู้ดำเนินการก่อสร้าง	
วิศวกรรับเรื่อง	นายสมชาย แสงอรุณ สท.7179	วิศวกรรับเรื่อง	
เห็นชอบ	นางสาวงามกมล ภาระนัด	ปลัดองค์การบริหารส่วนตำบล	
อนุมัติ	นายสมชาย จันทสาใหญ่	นายกองค์การบริหารส่วนตำบล	

แผนที่สังเขป

โครงการ.....ก่อสร้างถนนลาดยางแอสฟัลท์คอนกรีต หมู่ที่ 9 สายบ้านนายพัพ ไทยตระกูล

สถานที่ก่อสร้าง.....เริ่มจากทางแยกถนนลาดยาง หมู่ที่ 9 ถึงบริเวณบ้านนายบุญปลูก

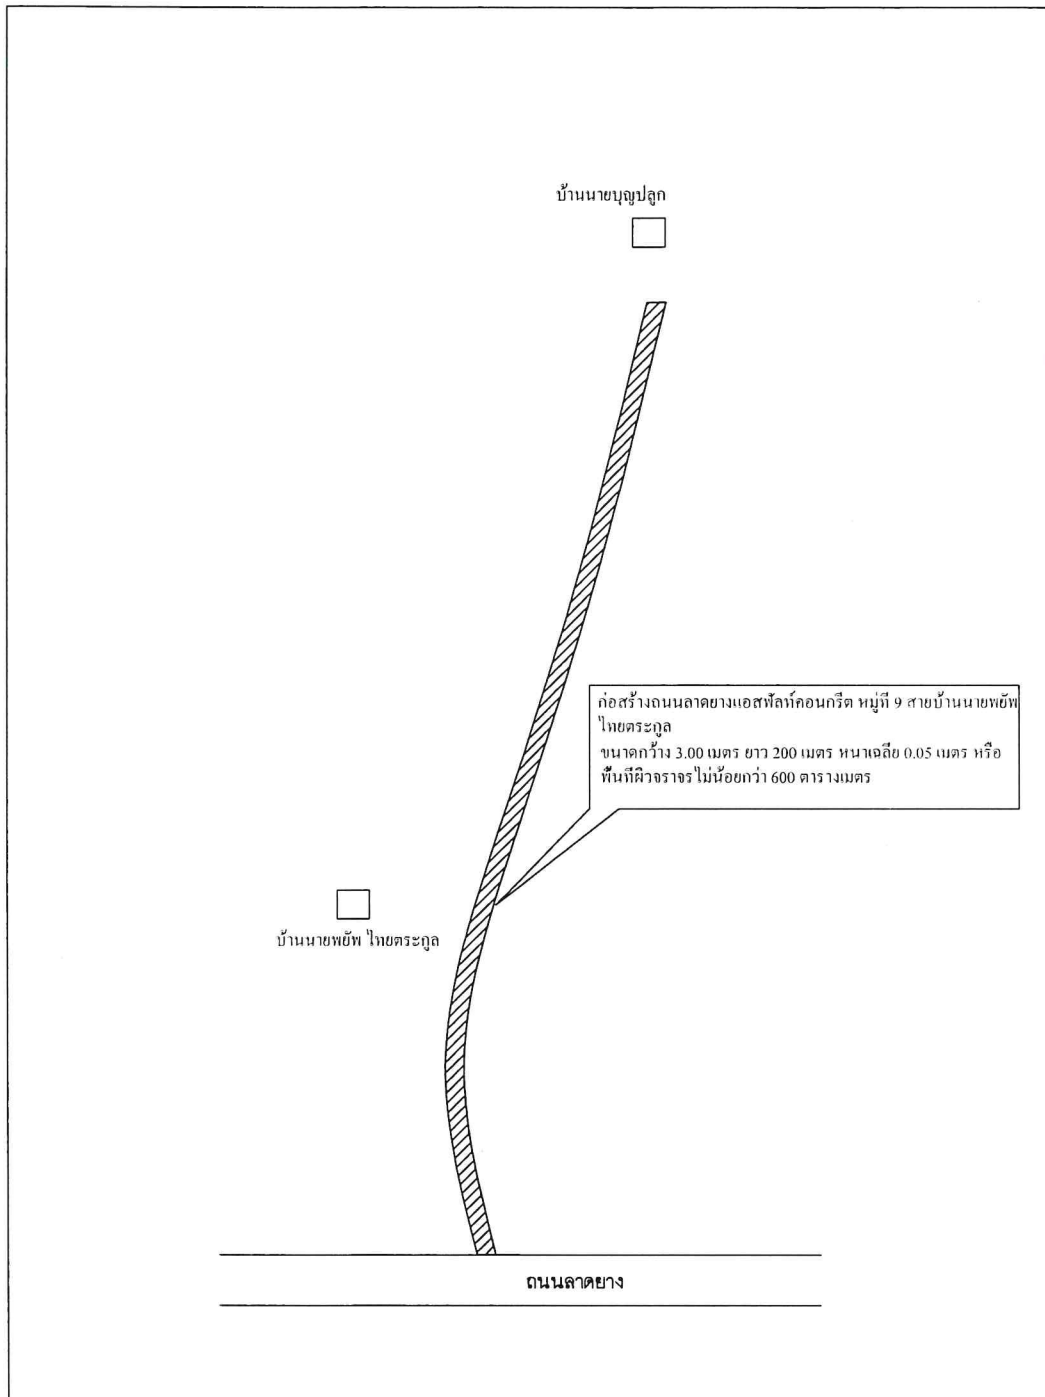

หมายเหตุ.....โครงการก่อสร้างถนนลาดยางแอสฟัลท์คอนกรีต หมู่ที่ 9 สายบ้านนายพัพ ไทยตระกูล

ขนาดกว้าง 3.00 เมตร ยาว 200 เมตร หนาเฉลี่ย 0.05 เมตร หรือพื้นที่ผิว
จราจรไม่น้อยกว่า 600 ตารางเมตร


นายชนะ แสงอรุณ
สอ.7179

(ลงชื่อ).....ผู้เขียน

นายसानนท์ รอดสำราญ
หัวหน้าฝ่ายแบบแผนและก่อสร้าง

ร่างขอบเขตของงาน (TERMS OF REFERENCE : TOR)

โครงการก่อสร้างถนนลาดยางแอสฟัลต์ติกคอนกรีต หมู่ที่ ๙ สายบ้านนายพัพ ไทยตระกูล

๑.ความเป็นมา

ตามมติสภาองค์การบริหารส่วนตำบลดอนพุทรา สมัยสามัญที่ ๑ / ๒๕๖๖ วันที่ ๑๖ มกราคม ๒๕๖๖ มีมติจ่าย 예산สะสมขององค์การบริหารส่วนตำบลโครงการก่อสร้างถนนลาดยางแอสฟัลต์ติกคอนกรีต หมู่ที่ ๙ สายบ้านนายพัพ ไทยตระกูล ขนาดกว้าง ๓ เมตร ยาว ๒๐๐ เมตร หนาเฉลี่ย ๐.๐๕ เมตร หรือมีพื้นที่ผิวจราจรไม่น้อยกว่า ๖๐๐ ตารางเมตร พร้อมป้ายประชาสัมพันธ์โครงการ สถานที่ก่อสร้างเริ่มจากทางแยกถนนลาดยาง หมู่ที่ ๙ ถึง บริเวณบ้านนายบุญปลูก งบประมาณ ๔๔๔,๐๐๐ บาท

๒. วัตถุประสงค์

- ๒.๑ เพื่อบำบัดความเดือดร้อนของประชาชนและผู้สัญจรไปมา
- ๒.๒ เพื่อให้ราษฎรได้รับความสะดวกความปลอดภัยต่อชีวิตและทรัพย์สิน
- ๒.๓ เพื่อพัฒนาด้านโครงการพื้นฐานและลดอุบัติเหตุทางถนน

๓. คุณสมบัติของผู้เสนอราคา

- ๓.๑ ผู้ประสงค์จะเสนอราคาต้องเป็นผู้มีอาชีพจ้างงาน ตามที่ปรากฏในขอบเขตการจัดจ้าง
- ๓.๒ ผู้ประสงค์จะเสนอราคาต้องไม่เป็นผู้ที่ถูกระบุชื่อไว้ในบัญชีรายชื่อผู้ทำงานของทางราชการ และได้แจ้งเวียนชื่อแล้ว หรือไม่เป็นผู้ที่ได้รับผลของการสั่งให้นิติบุคคลหรือบุคคลอื่นเป็นผู้ทำงานตามระเบียบของทางราชการ
- ๓.๓ ผู้ประสงค์จะเสนอราคาต้องไม่เป็นผู้มีผลประโยชน์ร่วมกันกับผู้ประสงค์จะเสนอราคารายอื่น หรือต้องไม่เป็นผู้มีผลประโยชน์ร่วมกัน หรือไม่เป็นผู้กระทำการอันเป็นการขัดขวาง การแข่งขันราคาอย่างเป็นธรรม
- ๓.๔ ผู้ประสงค์จะเสนอราคาต้องไม่เป็นผู้ได้รับเอกสิทธิ์หรือความคุ้มกัน ซึ่งอาจปฏิเสธไม่ยอมขึ้นศาลไทย เว้นแต่รัฐบาลของผู้ประสงค์จะเสนอราคาได้มีคำสั่งให้สละสิทธิ์และความคุ้มกันเช่นนั้น
- ๓.๕ ผู้ประสงค์จะเสนอราคาต้องเป็นบุคคลหรือนิติบุคคล และมีผลงานก่อสร้างประเภทเดียวกันกับงานที่สอบราคาจ้าง และเป็นผลงานที่เป็นคู่สัญญาโดยตรงกับส่วนราชการ หน่วยงานตามกฎหมายว่าด้วยระเบียบบริหารราชการส่วนท้องถิ่น ๒ หน่วยงานอื่น ซึ่งมีกฎหมายบัญญัติให้มีฐานะเป็นราชการบริหารส่วนท้องถิ่น รัฐวิสาหกิจ หรือหน่วยงานเอกชน ที่หน่วยการบริหารราชการส่วนท้องถิ่นเชื่อถือ
- ๓.๖ บุคคลหรือนิติบุคคลที่จะเข้าเป็นคู่สัญญาต้องไม่อยู่ในฐานะเป็นผู้ไม่แสดงบัญชีรายรับ รายจ่าย หรือแสดงบัญชีรายรับ รายจ่ายไม่ถูกต้องครบถ้วนในสาระสำคัญ
- ๓.๗ คู่สัญญาจะต้องติดตั้งแผ่นป้ายแสดงรายละเอียดเกี่ยวกับงานก่อสร้างไว้ ณ บริเวณสถานที่ก่อสร้าง ตามแบบที่กำหนด

๔. รูปแบบรายการ หรือคุณลักษณะเฉพาะ

รายละเอียดตามเอกสารแนบ

- แบบประมาณราคา แบบสรุปผลประมาณราคา
- แบบแสดงรูปแผนที่สังเขป

๕. ขอบเขตของงาน

โครงการก่อสร้างถนนลาดยางแอสฟัลท์ติกคอนกรีต หมู่ที่ ๙ สายบ้านนายพยัพ ไทย ตระกูล ขนาดกว้าง ๓ เมตร ยาว ๒๐๐ เมตร หนาเฉลี่ย ๐.๐๕ เมตร หรือมีพื้นที่ผิวจราจรไม่น้อยกว่า ๖๐๐ ตารางเมตร พร้อมป้ายประชาสัมพันธ์โครงการ สถานที่ก่อสร้างเริ่มจากทางแยกถนนลาดยาง หมู่ที่ ๙ ถึง บริเวณบ้านนายบุญปลูก (ตามแบบที่ อบต.ดอนพุทรา กำหนด) พร้อมดำเนินการติดตั้งป้ายประชาสัมพันธ์ โครงการ ฯ แผ่นป้ายหลังการติดตั้งแล้วเสร็จ ต้องมีสภาพคงทนถาวร แสดงรายละเอียดโครงการจนถึงวัน สิ้นสุดสัญญา การรับประกัน

๖. ระยะเวลาในการดำเนินการ

ดำเนินการแล้วเสร็จภายใน ๖๐ วัน นับถัดจากวันลงนามในสัญญาหรือวันที่ถัดจากได้รับ หนังสือแจ้ง จากองค์การบริหารส่วนตำบลดอนพุทราให้เริ่มทำงาน

๗. การรับประกัน

ผู้รับจ้างต้องรับประกันการชำรุดและเสียหายจากการใช้งานตามที่ระบุในแบบและรายละเอียดที่ได้ เสนอมาทั้งหมด เป็นระยะเวลา ๒ ปี โดยผู้รับจ้างต้องเสนอรายละเอียดขอบเขตการรับประกันมาด้วยในซอง ข้อเสนอทางด้านเทคนิค

๘. วงเงินงบประมาณ

๘.๑ ตามมติสภาองค์การบริหารส่วนตำบลดอนพุทรา สมัยสามัญที่ ๑ / ๒๕๖๖ งบประมาณ ๔๙๔,๐๐๐.- บาท (สี่แสนเก้าหมื่นสี่พันบาทถ้วน)

๘.๒ ราคาที่ได้ประมาณการ ณ ปัจจุบันเป็นเงิน และในการดำเนินการครั้งนี้ ภายในวงเงิน ๔๕๘,๐๐๐.- บาท (สี่แสนห้าหมื่นแปดพันบาทถ้วน)

๙. หน่วยงานผู้รับผิดชอบดำเนินการ

กองช่างองค์การบริหารส่วนตำบลดอนพุทรา

โทรศัพท์ ๐๓๔ - ๙๖๖-๔๕๙ ต่อ ๑๑ - ๑๓

(ลงชื่อ).....ประธานกรรมการ

(นายสุรศักดิ์ อ่อนละมูล)

ผู้อำนวยการกองช่าง

(ลงชื่อ).....กรรมการ

(นายสาธิต นิลบดี)

ผู้อำนวยการกองสวัสดิการสังคม

(ลงชื่อ).....กรรมการ

(ว่าที่ร้อยตรีหญิงบุญณัฐกาญจน์ จันทร์เจริญ)

นักวิเคราะห์นโยบายและแผน