

ตารางแสดงวงเงินงบประมาณที่ได้รับจัดสรรและราคากลางในงานจ้างก่อสร้าง

๑. ชื่อโครงการ ซ่อมสร้างถนนลาดยางแอสฟัลท์ติกคอนกรีต หมู่ที่ ๑๐ สายบ้านนางสงกรานต์ จ้อยแพง
หน่วยงานเจ้าของโครงการ กองช่าง องค์การบริหารส่วนตำบลดอนพุทรา

๒. วงเงินงบประมาณ ๔๙๔,๐๐๐.๐๐ บาท

๓. ลักษณะงานโดยสังเขป ขนาดกว้าง ๓.๕ เมตร ยาว ๑๗๓ เมตร หนาเฉลี่ย ๐.๐๕ เมตร หรือมีพื้นที่ผิว
จราจรไม่น้อยกว่า ๖๐๕.๕ ตารางเมตร (ตามแบบแปลนที่ อบต.ดอนพุทรา กำหนด)

๔. ราคากลางคำนวณ ณ วันที่ ๓๑ มกราคม ๒๕๖๖ เป็นเงิน ๔๕๘,๐๐๐.๐๐ บาท

๕. บัญชีประมาณการราคากลาง

๕.๑ แบบสรุปราคากลางงานก่อสร้างทาง สะพาน และท่อเหลี่ยม (แบบ ปร.๔-๕)

๖. รายชื่อคณะกรรมการกำหนดราคากลาง

| | | |
|---------------------------------|--------------------|---------------|
| ๑. นายสุรศักดิ์ อ่อนละมูล | ผู้อำนวยการกองช่าง | ประธานกรรมการ |
| ๒. นางสาวปิ่นสุข บุญวงศ์ | นักทรัพยากรบุคคลฯ | กรรมการ |
| ๓. นางนุชจรรย์ โชครุ่งเจริญถาวร | นักพัฒนาชุมชนฯ | กรรมการ |

แบบสรุปราคากลางงานก่อสร้างทาง สะพาน และท่อเหลี่ยม

ชื่อโครงการก่อสร้าง ช่อมสร้างถนนลาดยางแอสฟัลท์ติกคอนกรีต หมู่ที่ 10 สายบ้านนางสงกรานต์ จ้อยแพง
ขนาดกว้าง 3.5 เมตร ยาว 173 เมตร หนาเฉลี่ย 0.05 เมตร หรือมีพื้นที่ผิวจราจรไม่น้อยกว่า 605.5 ตารางเมตร
สถานที่ก่อสร้าง เริ่มจากทางข้างโรงเรียนบ้านหัวถนน ถึง บริเวณบ้านนางสงกรานต์ จ้อยแพง
หน่วยงานเจ้าของโครงการ อบต.ดอนพุทรา อ.ดอนตูม จ.นครปฐม
แบบเลขที่

คำนวณราคาากลางเมื่อวันที่ 31 มกราคม 2566

| ลำดับ | รายการ | หน่วย | ปริมาณ งาน | ราคาต่อหน่วย | ราคาทุน (บาท) | Factor F | ราคาต่อหน่วย x FF | ราคากลาง |
|-------|---|-------|---------------|--------------|--------------------|-------------|----------------------|------------|
| 1 | งานรื้อโครงสร้างถนนเดิม | | | | | | | |
| | 1.1 งานรื้อผิวลาดยางเดิม | ตร.ม. | | | | | | |
| | 1.2 งานรื้อผิวคอนกรีตเดิม | ตร.ม. | | | | | | |
| 2 | งานดิน | | | | | | | |
| | 2.1 งานถางป่าและขุดต่อ | ตร.ม. | 346.00 | 3.79 | 1,311.34 | 1.3624 | 5.16 | 1,786.57 |
| | 2.2 งานดินถมคันทาง | ลบ.ม. | | | | | | |
| | 2.3 งานทรายถมคันทาง | ลบ.ม. | | | | | | |
| | 2.4 งานวัสดุคัดเลือกประเภท ก | ลบ.ม. | | | | | | |
| 3 | งานรองพื้นทางและพื้นทาง | | | | | | | |
| | 3.1 งานรื้อชั้นทางเดิมและก่อสร้างใหม่ หนา 10 ซม. ชั้นพื้นทางหินคลุก/กรวดไม่ | ตร.ม. | | | | | | |
| | 3.2 งานรื้อชั้นทางเดิมและก่อสร้างใหม่ หนา 10 ซม. ชั้นรองพื้นทางวัสดุมวลรวม | ตร.ม. | 640.10 | 11.34 | 7,258.73 | 1.3624 | 15.45 | 9,889.30 |
| | 3.3 งานรื้อชั้นทางเดิมและก่อสร้างใหม่ หนา 5 ซม. ผิว AC | ตร.ม. | | | | | | |
| | 3.4 งานรองพื้นทางวัสดุมวลรวม | ลบ.ม. | | | | | | |
| | 3.5 งานพื้นทางหินคลุก (ลบ.มแน่น) | ลบ.ม. | 128.02 | 803.37 | 102,847.43 | 1.3624 | 1,094.51 | 140,119.34 |
| | 3.6 งานปรับปรุงชั้นทางเดิมในที่ ขุดลึกเฉลี่ย 15 ซม. ชั้นพื้นทางหินคลุก/กรวดไม่ | ตร.ม. | | | | | | |
| | 3.7 งานปรับปรุงชั้นทางเดิมในที่ ขุดลึกเฉลี่ย 20 ซม. ชั้นพื้นทางหินคลุก/กรวดไม่ | ตร.ม. | | | | | | |
| | 3.8 งานไหล่ทางวัสดุมวลรวม | ลบ.ม. | | | | | | |
| 4 | งานผิวทาง | | | | | | | |
| | 4.1 งานลาดแอสฟัลต์ไพรม์โค้ต (Prime Coat) | ตร.ม. | 605.50 | 33.66 | 20,379.18 | 1.3624 | 45.85 | 27,764.60 |
| | 4.2 งานลาดแอสฟัลต์แทคโค้ต (Tack Coat) | ตร.ม. | | | | | | |
| | 4.3 งานปรับระดับแอสฟัลต์คอนกรีต | ตร.ม. | | | | | | |
| | 4.4 งานชั้นผิวทางแอสฟัลต์คอนกรีต | ตร.ม. | 605.50 | 316.85 | 191,855.36 | 1.3624 | 431.68 | 261,383.74 |
| | 4.5 งานรองผิวทางแอสฟัลต์คอนกรีต | ตร.ม. | | | | | | |
| | 4.6 งาน PARA ASPHALT CONCRETE | ตร.ม. | | | | | | |

| | | | | | | | | | |
|---|--|-------|-------|--------|------------|--------|--------|------------|--|
| 5 | งานโครงสร้าง | | | | | | | | |
| | 5.1 งานท่อเหลี่ยมคอนกรีตเสริมเหล็กก่อสร้างใหม่ | ม. | | | | | | | |
| | 5.2 งานท่อกลมคสล.ขนาด Ø 0.40 ม. | ม. | | | | | | | |
| | 5.3 งานท่อกลมคสล.ขนาด Ø 0.60 ม. | ม. | | | | | | | |
| 6 | งานเบ็ดเตล็ด | | | | | | | | |
| | 6.1 งานย้ายท่อเมนประปา ขนาด 2 นิ้ว | ม. | 30.00 | 20.00 | 600.00 | 1.3624 | 27.25 | 817.44 | |
| | 6.2 งานป้ายจราจร แบบ | ชุด | | | | | | | |
| | 6.3 งานตีเส้นจราจร THERMOPLASTIC PANT (สีขาว) | ตร.ม. | 34.60 | 283.87 | 9,821.90 | 1.3624 | 386.74 | 13,381.36 | |
| 7 | งานจัดการเครื่องหมายจราจรระหว่างการก่อสร้าง | L.S. | | | | | | | |
| | | | | | 334,073.94 | | TOTAL | 455,142.34 | |

| | | |
|---|---|------------|
| ผลรวมค่างานต้นทุนงานก่อสร้างทาง | = | 455,142.34 |
| ผลรวมค่างานต้นทุนงานก่อสร้างสะพานและท่อเหลี่ยม | = | |
| ผลรวมค่าใช้จ่ายพิเศษตามข้อกำหนดและค่าใช้จ่ายอื่นๆ | = | |
| ค่าป้ายประชาสัมพันธ์โครงการ | = | 3,000.00 |
| ค่า FACTOR F งานก่อสร้างทาง | = | 1.3624 |
| ค่า FACTOR F งานก่อสร้างสะพานและท่อเหลี่ยม | = | |

| | | |
|--------------------------|-----------------------------|------------|
| ปรับราคาค่าก่อสร้างเพียง | สี่แสนห้าหมื่นแปดพันบาทถ้วน | 458,000.00 |
|--------------------------|-----------------------------|------------|

ขนาดหรือเนื้อที่ 605.50 ตร.ม.
 เฉลี่ยราคา 756.40 บาท/ตร.ม.

คณะกรรมการประมาณราคากลาง

(ลงชื่อ).....ประธานกรรมการ
 (นายสุรศักดิ์ อ่อนละมูล)

ผู้อำนวยการกองช่างองค์การบริหารส่วนตำบลดอนพุทรา

(ลงชื่อ).....กรรมการ
 (นางสาวปิ่นสุข บุญวงศ์)

นักทรัพยากรบุคคลองค์การบริหารส่วนตำบลดอนพุทรา

(ลงชื่อ).....กรรมการ
 (นางนุชจริย์ โขครุ่งเจริญถาวร)

นักพัฒนาชุมชนชำนาญการองค์การบริหารส่วนตำบลดอนพุทรา

(ลงชื่อ).....ประมาณการโดย
 (นายसानนท์ รอดสำราญ)

หัวหน้าฝ่ายแบบแผนและก่อสร้างองค์การบริหารส่วนตำบลดอนพุทรา

(ลงชื่อ).....เห็นชอบ
 (นางสาวนงนภัส ภาระนันต์)

ปลัดองค์การบริหารส่วนตำบลดอนพุทรา

(ลงชื่อ).....อนุมัติ
 (นายสมชาย ขำเทศใหญ่)

นายกองค์การบริหารส่วนตำบลดอนพุทรา

รายละเอียดการคำนวณค่างานต้นทุนต่อหน่วย งานก่อสร้างทาง สะพาน และท่อเหลี่ยม

ชื่อโครงการ ช่อมสร้างถนนลาดยางแอสฟัลท์ติกคอนกรีต หมู่ที่ 10 สายบ้านนางสงกรานต์ จ้อยแพง
ขนาดกว้าง 3.5 เมตร ยาว 173 เมตร หนาเฉลี่ย 0.05 เมตร หรือมีพื้นที่ผิวจราจรไม่น้อยกว่า 605.5 ตารางเมตร
สถานที่ เริ่มจากทางข้างโรงเรียนบ้านหัวถนน ถึง บริเวณบ้านนางสงกรานต์ จ้อยแพง
หน่วยงานรับผิดชอบ อบต.ดอนพุทรา อ.ดอนตูม จ.นครปฐม
ประมาณการเมื่อ 31 มกราคม 2566

$$\text{*ราคาน้ำมันดีเซล บาท/ลิตร} = 34.94$$

งานรื้อชั้นทางเดิมและก่อสร้างใหม่ (SCARIFICATION & RECONSTRUCTION OF EXISTING BASE) ลูกรังหนา 10 ซม.

| | | | |
|--|---|-------|-------------|
| ค่าดำเนินการ + ค่าเสื่อมราคา (งานขุดรื้อคันทางเดิมและบดทับ) | = | 11.34 | บาท / ตร.ม. |
| ค่างานต้นทุน | = | 11.34 | บาท / ตร.ม. |
| ค่าดำเนินการ + ค่าเสื่อมราคา (งานรื้อผิวลาดยางเดิม AC 5 ซม.) | = | 11.75 | บาท / ตร.ม. |
| งานลาดยางชุดต่อไหล่ทาง | = | 3.79 | บาท / ตร.ม. |

งานพื้นทางหินคลุก (Crushed Rock Soil Aggregate Type Base)

| | | | |
|--|---|--------|-----------|
| ค่าวัสดุจากปากโม(รวมค่าตัก) | = | 198.00 | บาท/ลบ.ม. |
| ค่าขนส่ง 70.00 กม. 260.44 | = | 260.44 | บาท/ลบ.ม. |
| รวม | = | 458.44 | บาท/ลบ.ม. |
| ส่วนยุบตัว 458.44 x 1.50 | = | 687.66 | บาท/ลบ.ม. |
| ค่าดำเนินการ + ค่าเสื่อมราคา (ผสม) | = | 25.28 | บาท/ลบ.ม. |
| ค่าดำเนินการ + ค่าเสื่อมราคา (บดทับ) | = | 90.43 | บาท/ลบ.ม. |
| ค่าใช้จ่ายรวม | = | 803.37 | บาท/ลบ.ม. |
| ค่างานต้นทุน | = | 803.37 | บาท/ลบ.ม. |

งานลาดแอสฟัลท์ไพรม์โค้ต (Prime Coat) (พื้นทางหินคลุก)

| | | | |
|--|---|-------|-------------|
| ค่ายาง CSS-1 (จากตารางที่ 1) 1.0 X @ 25866.78 บ./ตัน | = | 25.87 | บาท / ตร.ม. |
| ค่าดำเนินการ + ค่าเสื่อมราคา (งานลาดยางไพรม์โค้ต) | = | 7.79 | บาท / ตร.ม. |
| ค่าใช้จ่ายรวม | = | 33.66 | บาท / ตร.ม. |
| ค่างานต้นทุน | = | 33.66 | บาท / ตร.ม. |

| | | | |
|--|--|----------|-----------------|
| งานชั้นผิวทางแอสฟัลต์คอนกรีต (Asphalt Concrete Wearing Course) | หนา | 5.0 | ซม. |
| ปริมาณงาน Asphalt Concrete ทั้งโครงการ | = | 72.69 | ตัน |
| ค่าขนส่งอุปกรณ์ 80 ตัน ระยะทางขนส่ง (ไม่เกิน 300 กม.) 100 กม. $(166.44+80)*80/7$ | = | 270.74 | บาท/ตัน |
| ค่าติดตั้งเครื่องผสม = 250,000/..... | = | 25.00 | บาท/ตัน |
| กรณีที่มีปริมาณงาน ASPHALT CONCRETE ทั้งโครงการ น้อยกว่า 10,000 ตัน ให้ใช้ปริมาณ ASPHALT CONCRETE = 10,000 ตันในการคำนวณค่าติดตั้งเครื่องผสม | | | |
| (ยางAC + ค่าขนส่ง) $\times 0.052$ | $\frac{27273.33}{100} + \frac{100.11}{100} \times 0.052$ | = | 1423.42 บาท/ตัน |
| (หินผสม + ค่าขนส่ง) $\times 0.74$ | $\frac{240.67}{100} + \frac{239.04}{100} \times 0.74$ | = | 354.99 บาท/ตัน |
| ค่าดำเนินการ + ค่าเสื่อม (ค่าผสมวัสดุแอสฟัลติกคอนกรีต) | = | 426.35 | บาท/ตัน |
| ค่าขนส่งแอสฟัลติกคอนกรีตในสายทาง ระยะทาง 1 กม. (ปกติใช้ L/4) | = | 8.29 | บาท/ตัน |
| ค่าดำเนินการ + ค่าเสื่อมราคา (งานปูลาดและบดทับผิว AC หนา 5 ซม.บนผิวไพริมโค้ต) \times (ตัวแปร) \times (พื้นที่ปูลาดตามความหนา) | $\frac{15.68}{100} \times \frac{1.0}{100} \times 8.33$ | = | 130.61 บาท/ตัน |
| ค่าใช้จ่ายรวม | = | 2,639.40 | บาท/ตัน |
| ค่างานต้นทุน | = | 316.85 | บาท/ตร.ม. |

งานตีเส้นจราจร (Marking)

งานตีเส้น ThermoPlastic Paint ระดับ 1 (Yellow & White)

| | | | | | |
|--|-------------------|-------|---|--------|-------------|
| ค่าสี | 6 กก / ตร.ม. @ | 38 | = | 228.00 | บาท / ตร.ม. |
| ค่าลูกแก้ว | 0.42 กก / ตร.ม. @ | 56 | = | 23.52 | บาท / ตร.ม. |
| ค่า Primer | 1 ตร.ม. @ | 22.35 | = | 22.35 | บาท / ตร.ม. |
| ค่าดำเนินการ (ค่าแรงและค่าเสื่อมราคาเครื่องมือฯ) | | 10 | = | 10.00 | บาท / ตร.ม. |
| ค่าทดสอบความหนา , Factor การสะท้อนแสง , การสะท้อนแสง | | | = | 0.00 | บาท / ตร.ม. |
| ค่างานต้นทุน | | | = | 283.87 | บาท / ตร.ม. |

คณะกรรมการประมาณราคากลาง

(ลงชื่อ).....ประธานกรรมการ
(นายสุรศักดิ์ อ่อนละมุล)

ผู้อำนวยการกองช่างองค์การบริหารส่วนตำบลดอนพุทรา

(ลงชื่อ).....กรรมการ
(นางสาวปิ่นสุข บุญวงศ์)

นักทรัพยากรบุคคลองค์การบริหารส่วนตำบลดอนพุทรา

(ลงชื่อ).....กรรมการ
(นางนุชจริย โขครุ่งเจริญถาวร)

นักพัฒนาชุมชนชำนาญการองค์การบริหารส่วนตำบลดอนพุทรา

(ลงชื่อ).....ประมาณการโดย
(นายसानนท์ รอดสำราญ)


หัวหน้าฝ่ายแบบแผนและก่อสร้างองค์การบริหารส่วนตำบลดอนพุทรา

(ลงชื่อ).....เห็นชอบ
(นางสาวนงนภัส ภาระนัด)

ปลัดองค์การบริหารส่วนตำบลดอนพุทรา

(ลงชื่อ).....อนุมัติ
(นายสมชาย ขำเทศใหญ่)

นายกองค์การบริหารส่วนตำบลดอนพุทรา

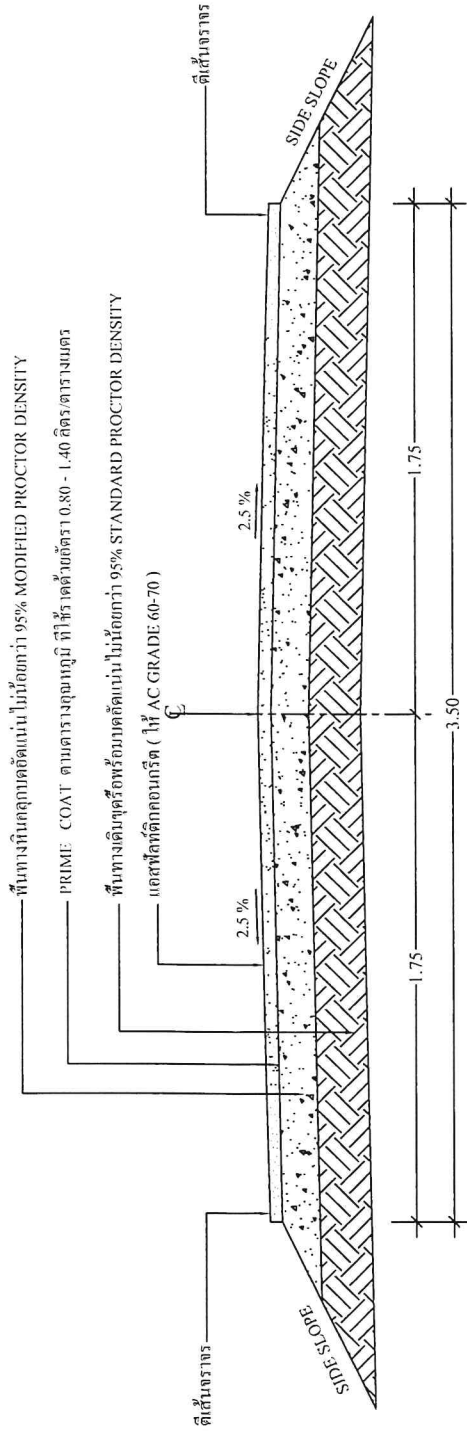

พื้นทางหินคลุกอัดแน่นไม่น้อยกว่า 95% MODIFIED PROCTOR DENSITY

PRIME COAT ตามตารางคุณสมบัติ ที่ใช้ควรค่าด้วยอัตรา 0.80 - 1.40 ลิตร/ตารางเมตร


พื้นทางเดิมหรือพร้อมอัดแน่นไม่น้อยกว่า 95% STANDARD PROCTOR DENSITY

แอสฟัลต์ติกคอนกรีต (ให้ AC GRADE 60-70)

รูปตัดถนนแอสฟัลต์ติกคอนกรีต
SCALE 1:20

รายการประกอบแบบ

1. คุณสมบัติของวัสดุและวิธีการก่อสร้าง นอกเหนือจากที่ระบุในแบบ ให้เป็นไปตามมาตรฐานแบบทางหลวงท้องถิ่น มทข.201 ถึง มทข.231 เฉพาะในส่วนที่เกี่ยวข้องเท่านั้น
3. จำนวนชั้นเก็บได้ในการก่อสร้างลาดชั้นทางบนถนนเดิมขึ้นอยู่กับความสูงของถนนเดิม
- 3.1 ระยะ "ก" ในการก่อสร้างลาดชั้นทางบนถนนเดิมให้อยู่ในดุลยพินิจผู้ควบคุมงาน
- 3.2 ระยะ "ข" ในการก่อสร้างลาดชั้นทางบนถนนเดิมให้อยู่ในดุลยพินิจผู้ควบคุมงาน
4. มิติที่กำหนดเป็น "เมตร" นอกจากที่ระบุเป็นอย่างอื่น
5. ความหนาของผิวจราจรลาดของแบบ ASPHALT CONCRETE ที่ออกแบบจะเป็นผู้กำหนดในแบบก่อสร้างแต่ละสายทาง และความหนาไม่น้อยกว่า 0.04 เมตร

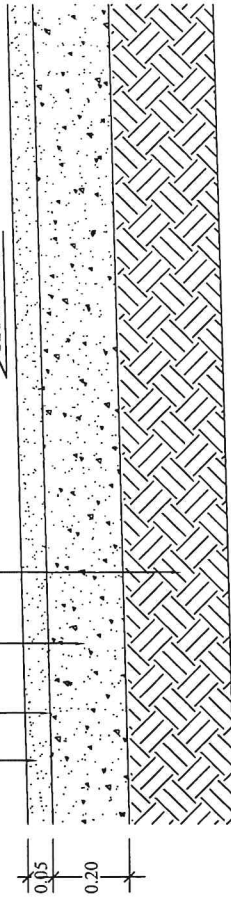


รูปตัดขยายถนนแอสฟัลต์ติกคอนกรีต
SCALE 1:10

| องค์การบริหารส่วนตำบลคอนพุทรา | จำนวนเล่ม 1 | แผนที่ 1 |
|--|-------------------------------|------------------------------|
| โครงการก่อสร้างถนนลาดของแอสฟัลต์ติกคอนกรีต หนา 10 ซม. บนถนนรองระดับ ด้อยเพง ขนาดกว้าง 3.50 เมตร ยาว 173 เมตร งบประมาณ 0.05 เมตร หรือพื้นที่ผิวจราจรไม่น้อยกว่า 605.5 ตารางเมตร | | |
| ผู้เขียนแบบ | นายสมานทร์ รอดสร้อย | หัวหน้าฝ่ายแบบแผนและก่อสร้าง |
| ตรวจสอบ | นายสุรศักดิ์ อ่ำละมุด | ผู้อำนวยการกองช่าง |
| วิศวกรรับเรื่อง | นายชัชวาลย์ แสงรุ่งพร สว.7179 | วิศวกรรับเรื่อง |
| เห็นชอบ | นางสาวเบญจมาภรณ์ ภาระวัณ | ปลัดองค์การบริหารส่วนตำบล |
| อนุมัติ | นายสมชาย จันทร์ใหญ่ | นายกองค์การบริหารส่วนตำบล |

แผนที่สังเขป


โครงการ.....ซ่อมสร้างถนนลาดยางแอสฟัลท์คอนกรีต หมู่ที่ 10 ตำบลบ้านนางสงกรานต์ จ้อยแพง

สถานที่ก่อสร้าง.....เริ่มจากทางข้างโรงเรียนหัวถั่วถนน ถึงบริเวณบ้านนางสงกรานต์ จ้อยแพง

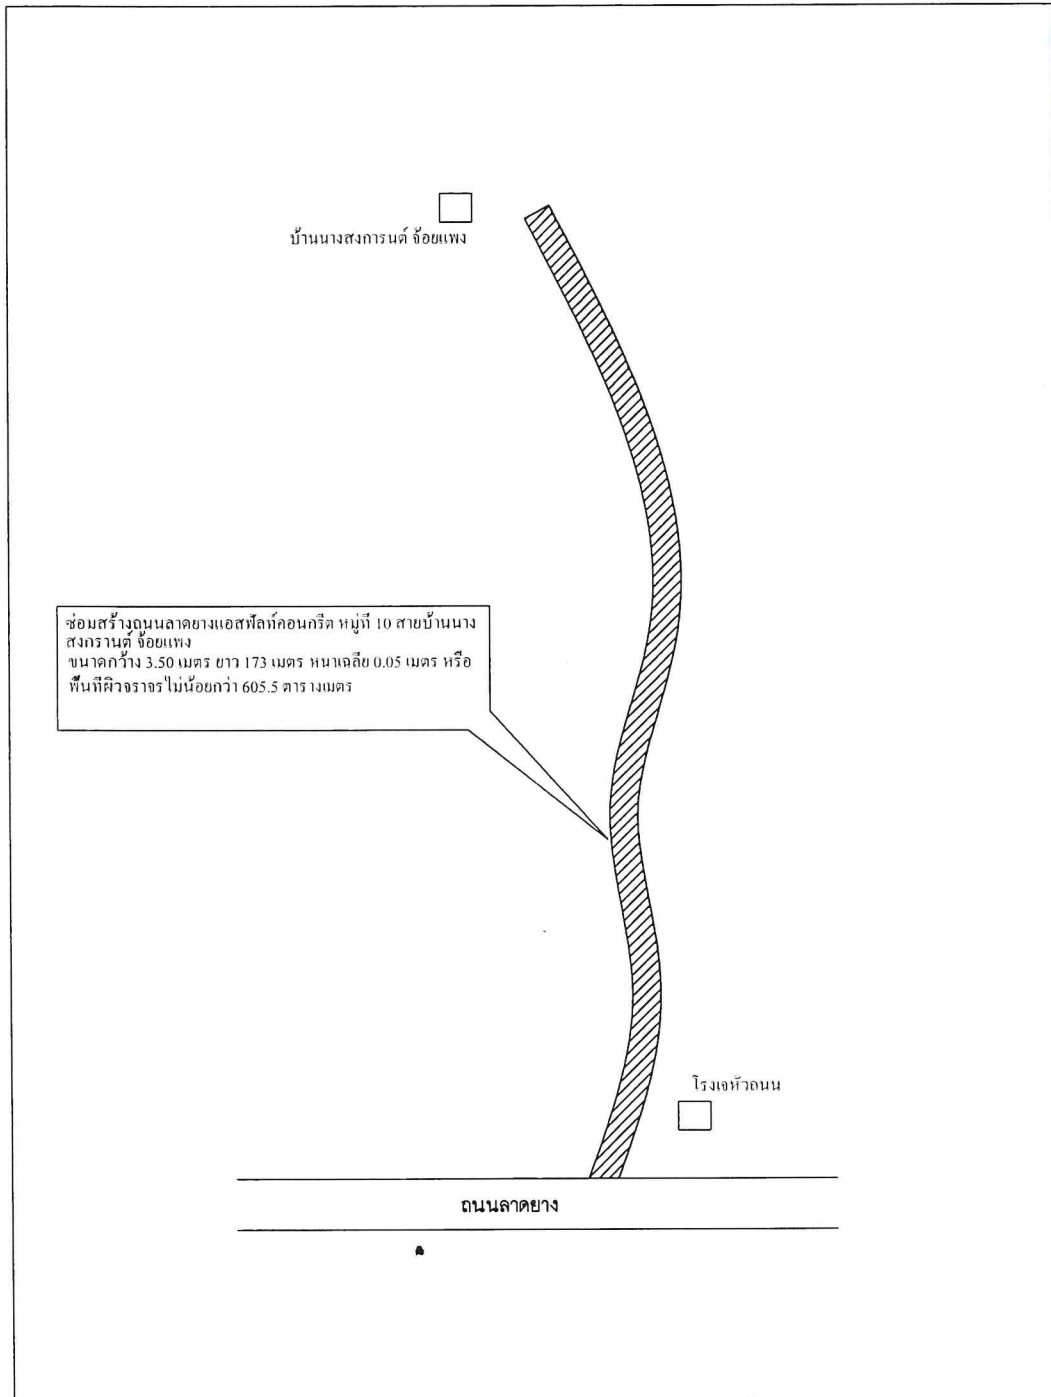

หมายเหตุ.....โครงการซ่อมสร้างถนนลาดยางแอสฟัลท์คอนกรีต หมู่ที่ 10 ตำบลบ้านนางสงกรานต์ จ้อยแพง
ขนาดกว้าง 3.50 เมตร ยาว 173 เมตร หนาเฉลี่ย 0.05 เมตร หรือพื้นที่ผิว
จราจรไม่น้อยกว่า 605.5 ตารางเมตร


นายชวาละ แสงอรุณ
ส.บ. 7179

(ลงชื่อ)..........ผู้เขียน

นายसानนท์ รอดสำราญ
หัวหน้าฝ่ายแบบแผนและก่อสร้าง

ร่างขอบเขตของงาน (TERMS OF REFERENCE : TOR)

โครงการซ่อมสร้างถนนลาดยางแอสฟัลท์ติกคอนกรีต หมู่ที่ ๑๐

สายบ้านนางสงกรานต์ จ้อยแพง

๑.ความเป็นมา

ตามมติสภาองค์การบริหารส่วนตำบลดอนพุทรา สมัยสามัญที่ ๑ / ๒๕๖๖ วันที่ ๑๖ มกราคม ๒๕๖๖ มีมติจ่ายขาดเงินสะสมขององค์การบริหารส่วนตำบลดอนโครงการซ่อมสร้างถนนลาดยางแอสฟัลท์ติกคอนกรีต หมู่ที่ ๑๐ สายบ้านนางสงกรานต์ จ้อยแพง ขนาดกว้าง ๓.๕ เมตร ยาว ๑๗๓ เมตร หนาเฉลี่ย ๐.๐๕ เมตร หรือมีพื้นที่ผิวจราจรไม่น้อยกว่า ๖๐๕.๕ ตารางเมตร พร้อมป้ายประชาสัมพันธ์โครงการสถานที่ก่อสร้างเริ่มจากทางข้างโรงเรียนบ้านหัวถนน ถึง บริเวณบ้านนางสงกรานต์ จ้อยแพง งบประมาณ ๔๙๔,๐๐๐ บาท

๒. วัตถุประสงค์

- ๒.๑ เพื่อบำบัดความเดือดร้อนของประชาชนและผู้ใช้นนสัญจรไปมา
- ๒.๒ เพื่อให้ราษฎรได้รับความสะดวกความปลอดภัยต่อชีวิตและทรัพย์สิน
- ๒.๓ เพื่อพัฒนาด้านโครงการพื้นฐานและลดอุบัติเหตุทางถนน

๓. คุณสมบัติของผู้เสนอราคา

- ๓.๑ ผู้ประสงค์จะเสนอราคาต้องเป็นผู้มีอาชีพจ้างงาน ตามที่ปรากฏในขอบเขตการจัดจ้าง
- ๓.๒ ผู้ประสงค์จะเสนอราคาต้องไม่เป็นผู้ที่ถูกระบุชื่อไว้ในบัญชีรายชื่อผู้ทำงานของทางราชการ และได้แจ้งเวียนชื่อแล้ว หรือไม่เป็นผู้ที่ได้รับผลของการสั่งให้นิติบุคคลหรือบุคคลอื่นเป็นผู้ทำงานตามระเบียบของ ทางราชการ
- ๓.๓ ผู้ประสงค์จะเสนอราคาต้องไม่เป็นผู้มีผลประโยชน์ร่วมกันกับผู้ประสงค์จะเสนอราคารายอื่น หรือต้องไม่เป็นผู้มีประโยชน์ร่วมกัน หรือไม่เป็นผู้กระทำการอันเป็นการขัดขวาง การแข่งขันราคาอย่างเป็นธรรม
- ๓.๔ ผู้ประสงค์จะเสนอราคาต้องไม่เป็นผู้ได้รับเอกสิทธิ์หรือความคุ้มกัน ซึ่งอาจปฏิเสธไม่ยอมขึ้นศาลไทย เว้นแต่รัฐบาลของผู้ประสงค์จะเสนอราคาได้มีคำสั่งให้สละสิทธิ์และความคุ้มกันเช่นว่า นั้น
- ๓.๕ ผู้ประสงค์จะเสนอราคาต้องเป็นบุคคลหรือนิติบุคคล และมีผลงานก่อสร้างประเภทเดียวกันกับงานที่สอบราคาจ้าง และเป็นผลงานที่เป็นคู่สัญญาโดยตรงกับส่วนราชการ หน่วยงานตามกฎหมายว่าด้วยระเบียบบริหารราชการส่วนท้องถิ่น ๒ หน่วยงานอื่น ซึ่งมีกฎหมายบัญญัติให้มีฐานะเป็นราชการบริหารส่วนท้องถิ่น รัฐวิสาหกิจ หรือหน่วยงานเอกชน ที่หน่วยการบริหารราชการส่วนท้องถิ่นเชื่อถือ
- ๓.๖ บุคคลหรือนิติบุคคลที่จะเข้าเป็นคู่สัญญาต้องไม่อยู่ในฐานะเป็นผู้ไม่แสดงบัญชีรายรับ รายจ่าย หรือแสดงบัญชีรายรับ รายจ่ายไม่ถูกต้องครบถ้วนในสาระสำคัญ
- ๓.๗ คู่สัญญาจะต้องติดตั้งแผ่นป้ายแสดงรายละเอียดเกี่ยวกับงานก่อสร้างไว้ ณ บริเวณสถานที่ก่อสร้างตามแบบที่กำหนด

๔. รูปแบบรายการ หรือคุณลักษณะเฉพาะ

รายละเอียดตามเอกสารแนบ

- แบบประมาณราคา แบบสรุปผลประมาณราคา
- แบบแสดงรูปแผนที่สังเขป

๕. ขอบเขตของงาน

โครงการซ่อมสร้างถนนลาดยางแอสฟัลท์ติกคอนกรีต หมู่ที่ ๑๐ สายบ้านนางสงกรานต์ จ้อยแพง ขนาดกว้าง ๓.๕ เมตร ยาว ๑๗๓ เมตร หนาเฉลี่ย ๐.๐๕ เมตร หรือมีพื้นที่ผิวจราจรไม่น้อยกว่า ๖๐๕.๕ ตารางเมตร สถานที่ก่อสร้างเริ่มจากทางข้างโรงเรียนบ้านหัวถนน ถึง บริเวณบ้านนางสงกรานต์ จ้อยแพง (ตามแบบที่ อบต.ดอนพุทรา กำหนด) พร้อมดำเนินการติดตั้งป้ายประชาสัมพันธ์โครงการ ฯ แผ่นป้ายหลังการติดตั้งแล้วเสร็จ ต้องมีสภาพคงทนถาวร แสดงรายละเอียดโครงการจนถึงวันสิ้นสุดสัญญา การรับประกัน

๖. ระยะเวลาในการดำเนินการ

ดำเนินการแล้วเสร็จภายใน ๖๐ วัน นับถัดจากวันลงนามในสัญญาหรือวันที่ถัดจากได้รับ หนังสือแจ้ง จากองค์การบริหารส่วนตำบลดอนพุทราให้เริ่มทำงาน

๗. การรับประกัน

ผู้รับจ้างต้องรับประกันการชำรุดและเสียหายจากการใช้งานตามที่ระบุในแบบและรายละเอียดที่ได้เสนอ มาทั้งหมด เป็นระยะเวลา ๒ ปี โดยผู้รับจ้างต้องเสนอรายละเอียดขอบเขตการรับประกันมาด้วยในซองข้อเสนอ ทางด้านเทคนิค

๘. วงเงินงบประมาณ

๘.๑ ตามมติสภาองค์การบริหารส่วนตำบลดอนพุทรา สมัยสามัญที่ ๑ / ๒๕๖๖ งบประมาณ ๔๙๔,๐๐๐.- บาท (สี่แสนเก้าหมื่นสี่พันบาทถ้วน)

๘.๒ ราคาากลางที่ได้ประมาณการ ณ ปัจจุบันเป็นเงิน และในการดำเนินการครั้งนี้ ภายในวงเงิน ๔๕๘,๐๐๐.- บาท (สี่แสนห้าหมื่นแปดพันบาทถ้วน)

๙. หน่วยงานผู้รับผิดชอบดำเนินการ


กองช่างองค์การบริหารส่วนตำบลดอนพุทรา

โทรศัพท์ ๐๓๔ - ๙๖๖-๔๕๙ ต่อ ๑๑ - ๑๓

(ลงชื่อ)..........ประธานกรรมการ


(นายสุรศักดิ์ อ่อนละมูล)

ผู้อำนวยการกองช่าง

(ลงชื่อ)..........กรรมการ

(นางสาวปิ่นสุข บุญวงศ์)

นักทรัพยากรบุคคล

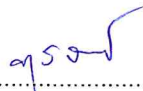(ลงชื่อ)..........กรรมการ

(นางนุชจรีย์ โขครุ่งเจริญถาวร)

นักพัฒนาชุมชนชำนาญการ