

ตารางแสดงวงเงินงบประมาณที่ได้รับจัดสรรและราคากลางในงานจ้างก่อสร้าง

๑. ชื่อโครงการ		
จ้างเหมาลอกกำจัดผักตบชวาและวัชพืชคลองเข้ หมู่ที่ ๔ - หมู่ที่ ๙ ตำบลดอนพุทรา		
หน่วยงานเจ้าของโครงการ		
กองช่าง องค์การบริหารส่วนตำบลดอนพุทรา		
๒. วงเงินงบประมาณ		
๑๗๘,๐๐๐.๐๐ บาท		
๓. ลักษณะงานโดยสังเขป		
ยาว ๒,๐๐๐ เมตร ปากคลองกว้างเฉลี่ย ๖.๐๐ เมตร พื้นที่ดำเนินการไม่น้อยกว่า ๑๒,๐๐๐ ตารางเมตร หรือมีปริมาตรไม่น้อยกว่า ๒,๔๐๐ ลูกบาศก์เมตร พร้อมป้ายประชาสัมพันธ์โครงการ		
๔. ราคากลางคำนวณ ณ วันที่ ๑๕ กุมภาพันธ์ ๒๕๖๖ เป็นเงิน ๑๗๘,๐๐๐.๐๐ บาท		
๕. บัญชีประมาณการราคากลาง		
๕.๑ แบบสรุปราคากลางงานก่อสร้างชลประทาน (แบบ ปร.๔-๕)		
๖. รายชื่อคณะกรรมการกำหนดราคากลาง		
๑. นายสุรศักดิ์ อ่อนละมุล	ผู้อำนวยการกองช่าง	ประธานกรรมการ
๒. นางสาววัลย์ญา อนิศดา	เจ้าพนักงานธุรการฯ	กรรมการ
๓. นางสาวภัทรชา แหวนอ่อน	เจ้าพนักงานธุรการฯ	กรรมการ

แบบสรุปราคากลางงานก่อสร้างชลประทาน

ชื่อโครงการก่อสร้าง : จัดเหมืองลอกกำจัดผักตบชวาและวัชพืชคลองเข้ หมู่ที่ 4-หมู่ที่ 9 ตำบลคอนพุทรา ยาว 2,000 เมตร ปากคลองกว้างเฉลี่ย 6.00 เมตร พื้นที่ดำเนินการไม่น้อยกว่า 12,000 ตารางเมตร หรือมีปริมาตรไม่น้อยกว่า 2,400 ลูกบาศก์เมตร

สถานที่ดำเนินการ : เริ่มจากบริเวณทางแยกคลองเข้ ถึงบริเวณเขตติดต่อตำบลบางระกำ

หน่วยงานเจ้าของโครงการ : อบ.ต.คอนพุทรา อ.คอนตูม จ.นครปฐม

แบบเลขที่

คำนวณราคากลางเมื่อวันที่ ๑๕ กุมภาพันธ์ 2566

ลำดับ	รายการ	ปริมาณ	หน่วย	ค่างานต้นทุนต่อหน่วย (บาท)	ค่างานต้นทุน (บาท)	Factor	ราคากลาง		หมายเหตุ
							ราคาต่อหน่วย	ราคากลาง	
1	งานกำจัดวัชพืช								
	งานเอกปากบ้นคันคลอง	2,000.00	ตร.ม.	2.69	5,380.00	1.3375	3.59	7,195.75	
	งานกำจัดวัชพืชด้วยรถชุด	2,400.00	ลบ.ม.	30.23	72,552.00	1.3375	40.43	97,038.30	
	งานขนทิ้งวัชพืช ระยะ 1 กม.	2,400.00	ลบ.ม.	22.07	52,968.00	1.3375	29.51	70,844.70	
	ป้ายประชาสัมพันธ์โครงการ	1.00	ป้าย					3,000.00	
รวมค่างานต้นทุนทั้งสิ้น									
						130,900.00		178,078.75	
								178,000.00	
									(หนึ่งแสนเจ็ดหมื่นแปดพันบาทถ้วน)

คณะกรรมการกำหนดราคากลาง
(ลงชื่อ).....ประธานกรรมการ

(นายสุรศักดิ์ อ่อนละมุล)

ผู้อำนวยการกองช่างองค์การบริหารส่วนตำบลคอนพุทรา

(ลงชื่อ).....กรรมการ

(นางสาววรัญญา อนิศดา)

เจ้าพนักงานธุรการ ๑ องค์การบริหารส่วนตำบลคอนพุทรา

(ลงชื่อ).....กรรมการ

(นางสาวภัทราฯ แหวนอ่อน)

เจ้าพนักงานธุรการ ๑ องค์การบริหารส่วนตำบลคอนพุทรา

(ลงชื่อ).....ประธานการโดย

(นายसानนท์ รอดสำราญ)

หัวหน้าฝ่ายงบประมาณและก่อสร้างองค์การบริหารส่วนตำบลคอนพุทรา

(ลงชื่อ).....เห็นชอบ

(นางสาววงงนภัล การะนิต)


ปลัดองค์การบริหารส่วนตำบลคอนพุทรา

(ลงชื่อ).....อนุมัติ





(นายสมชาย ข้าเทศใหญ่)

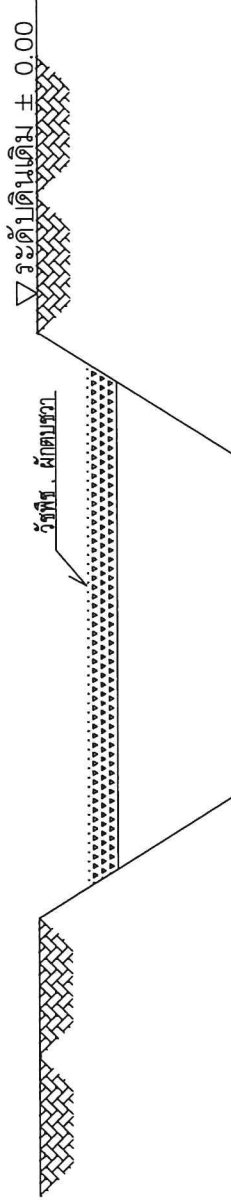นายกองค์การบริหารส่วนตำบลคอนพุทรา

—ความกว้างเฉลี่ย 6.00 เมตร—




รูปตัดตลอด
มาตราส่วน 1:75

<p>แบบ รูปตัดตลอด หมู่ที่ 4 - 9</p>	<p>เขียนแบบ  (นายสนนทร์ รอดชาญ) หัวหน้าช่างแบบแผนและเครื่องจักร</p>	<p>ตรวจสอบ  (นายสุรศักดิ์ อ่อนแรง) ผู้อำนวยการกองช่าง</p>	<p>เห็นชอบ  (นายสมทรงเกียรติ กระบือดี) ปลัด อบต. คอนสุพรรณ</p>	<p>อนุมัติ  (นายสมชาย ชัยเทพใหญ่) นายก อบต. คอนสุพรรณ</p>
---	--	--	---	--


แผนที่สังเขป

โครงการ.....จ้างเหมากำจัดผักตบชวาและวัชพืช คลองเข้ หมู่ที่ 4 - 9 ตำบลดอนพุทรา.....

สถานที่ก่อสร้าง.....เริ่มจากบริเวณทางแยกคลองรางเข้ ถึงบริเวณเขตติดต่อตำบลบางระกำ.....

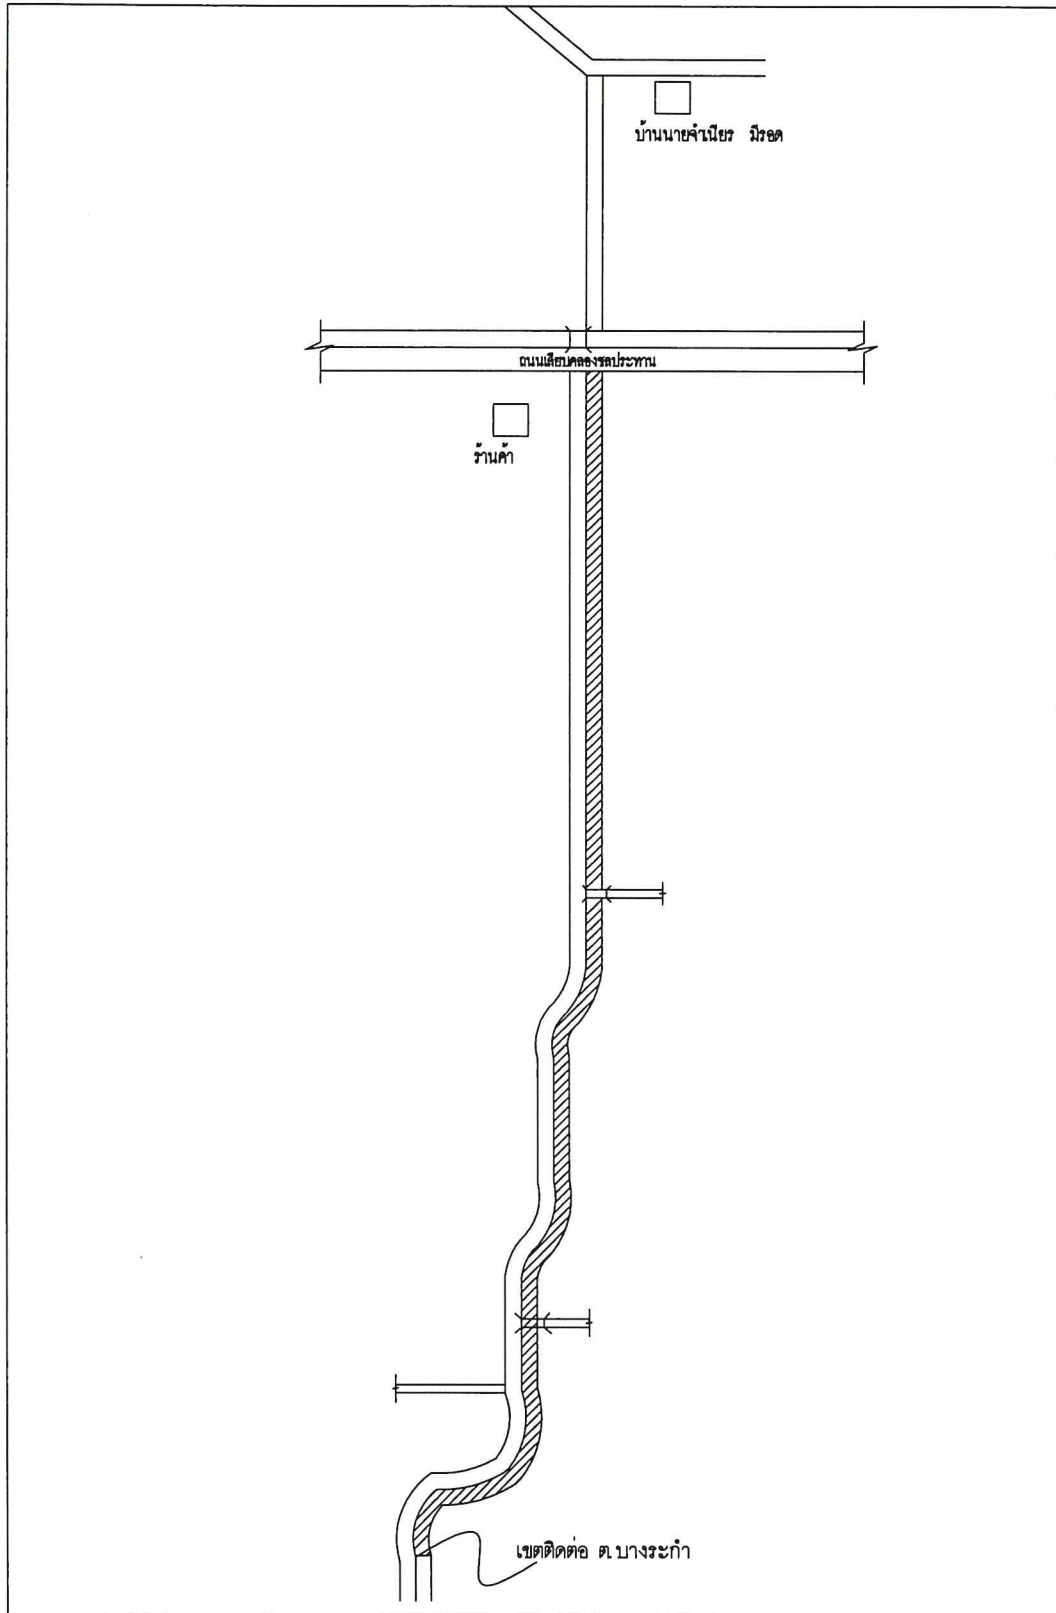

หมายเหตุ..........ขุดลอกวัชพืช ระยะทาง 2,000 เมตร ปากคลองกว้างเฉลี่ย 6 เมตร ปริมาณวัชพืช 2,400 ลูกบาศก์เมตร

(ลงชื่อ)..........ผู้เขียน

(นายสนนธ์ รอดสำราญ)

หัวหน้าฝ่ายแบบแผนและก่อสร้าง

ร่างขอบเขตของงาน (TERMS OF REFERENCE : TOR)

โครงการจ้างเหมาลอกกำจัดผักตบชวาและวัชพืชคลองเข้ หมู่ที่ ๔ -หมู่ที่ ๙

ตำบลดอนพุทรา

๑.ความเป็นมา

ตามมติสภาองค์การบริหารส่วนตำบลดอนพุทรา สมัยสามัญที่ ๑ / ๒๕๖๖ วันที่ ๑๖ มกราคม ๒๕๖๖ มีมติจ่ายขาดเงินสะสมขององค์การบริหารส่วนตำบลดอนพุทรา โครงการจ้างเหมาลอกกำจัดผักตบชวาและวัชพืชคลองเข้ หมู่ที่ ๔ -หมู่ที่ ๙ ตำบลดอนพุทรา ยาว ๒,๐๐๐ เมตร ปากคลองกว้างเฉลี่ย ๖.๐๐ เมตร พื้นที่ดำเนินการไม่น้อยกว่า ๑๒,๐๐๐ ตารางเมตร หรือมีปริมาตรไม่น้อยกว่า ๒,๔๐๐ ลูกบาศก์เมตร พร้อมป้ายประชาสัมพันธ์โครงการ สถานที่ก่อสร้าง เริ่มจากบริเวณทางแยกคลองเข้ ถึงบริเวณเขตติดต่อตำบลบางระกำ งบประมาณ ๑๗๘,๐๐๐ บาท

๒. วัตถุประสงค์

- ๒.๑ เพื่อให้ประชาชนได้มีน้ำใช้ตลอดทั้งปี
- ๒.๒ มีน้ำที่สะอาดไว้ใช้ในการอุปโภค
- ๒.๓ ได้รับการให้บริการด้านสาธารณสุขโรคและสาธารณสุขการอย่างเพียงพอ

๓. คุณสมบัติของผู้เสนอราคา

- ๓.๑ ผู้ประสงค์จะเสนอราคาต้องเป็นผู้มีอาชีพจ้างงาน ตามที่ปรากฏในขอบเขตการจัดจ้าง
- ๓.๒ ผู้ประสงค์จะเสนอราคาต้องไม่เป็นผู้ที่ถูกกระบุชื่อไว้ในบัญชีรายชื่อผู้ทำงานของทางราชการ และได้แจ้งเวียนชื่อแล้ว หรือไม่เป็นผู้ที่ได้รับผลของการสั่งให้นิติบุคคลหรือบุคคลอื่นเป็นผู้ทำงานตามระเบียบของทางราชการ
- ๓.๓ ผู้ประสงค์จะเสนอราคาต้องไม่เป็นผู้มีผลประโยชน์ร่วมกันกับผู้ประสงค์จะเสนอราคารายอื่น หรือต้องไม่เป็นผู้มีผลประโยชน์ร่วมกัน หรือไม่เป็นผู้กระทำการอันเป็นการขัดขวาง การแข่งขันราคาอย่างเป็นธรรม
- ๓.๔ ผู้ประสงค์จะเสนอราคาต้องไม่เป็นผู้ได้รับเอกสิทธิ์หรือความคุ้มกัน ซึ่งอาจปฏิเสธไม่ยอมขึ้นศาลไทย เว้นแต่รัฐบาลของผู้ประสงค์จะเสนอราคาได้มีคำสั่งให้สละสิทธิ์และความคุ้มกันเช่นนั้น
- ๓.๕ ผู้ประสงค์จะเสนอราคาต้องเป็นบุคคลหรือนิติบุคคล และมีผลงานก่อสร้างประเภทเดียวกันกับงานที่สอบราคาจ้าง และเป็นผลงานที่เป็นคู่สัญญาโดยตรงกับส่วนราชการ หน่วยงานตามกฎหมายว่าด้วยระเบียบบริหารราชการส่วนท้องถิ่น ๒ หน่วยงานอื่น ซึ่งมีกฎหมายบัญญัติให้มีฐานะเป็นราชการบริหารส่วนท้องถิ่น รัฐวิสาหกิจ หรือหน่วยงานเอกชน ที่หน่วยการบริหารราชการส่วนท้องถิ่นเชื่อถือ
- ๓.๖ บุคคลหรือนิติบุคคลที่จะเข้าเป็นคู่สัญญาต้องไม่อยู่ในฐานะเป็นผู้ไม่แสดงบัญชีรายรับ รายจ่าย หรือแสดงบัญชีรายรับ รายจ่ายไม่ถูกต้องครบถ้วนในสาระสำคัญ
- ๓.๗ คู่สัญญาจะต้องติดตั้งแผ่นป้ายแสดงรายละเอียดเกี่ยวกับงานก่อสร้างไว้ ณ บริเวณสถานที่ก่อสร้าง ตามแบบที่กำหนด

๔. รูปแบบรายการ หรือคุณลักษณะเฉพาะ

รายละเอียดตามเอกสารแนบ

- แบบสรุปราคากลางงานก่อสร้าง
- แบบ , แผนที่สังเขป

๕. ขอบเขตของงาน

โครงการจ้างเหมาลอกกำจัดผักตบชวาและวัชพืชคลองเข้ หมู่ที่ ๔ - หมู่ที่ ๙ ตำบลดอนพุทรา ยาว ๒,๐๐๐ เมตร ปากคลองกว้างเฉลี่ย ๖.๐๐ เมตร พื้นที่ดำเนินการไม่น้อยกว่า ๑๒,๐๐๐ ตารางเมตร หรือมี ปริมาตรไม่น้อยกว่า ๒,๔๐๐ ลูกบาศก์เมตร สถานที่ก่อสร้าง เริ่มจากบริเวณทางแยกคลองเข้ ถึงบริเวณเขต ติดต่อดำบลบางระกำ (ตามแบบที่ อบต.ดอนพุทรา กำหนด)

๖. ระยะเวลาในการดำเนินการ

ดำเนินการแล้วเสร็จภายใน ๖๐ วัน นับถัดจากวันลงนามในสัญญาหรือวันที่ถัดจากได้รับ หนังสือแจ้ง จากองค์การบริหารส่วนตำบลดอนพุทราให้เริ่มทำงาน

๗. การรับประกัน

ผู้รับจ้างต้องรับประกันการชำรุดและเสียหายจากการใช้งานตามที่ระบุในแบบและรายละเอียดที่ได้ เสนอมาทั้งหมด เป็นระยะเวลา ๓ เดือน โดยผู้รับจ้างต้องเสนอรายละเอียดขอบเขตการรับประกันมาด้วยใน ของข้อเสนอด้านเทคนิค

๘. วงเงินงบประมาณ

๘.๑ ตามมติสภาองค์การบริหารส่วนตำบลดอนพุทรา สมัยสามัญที่ ๑ / ๒๕๖๕ ในการดำเนินการครั้ง นี้ ภายในวงเงิน ๑๗๘,๐๐๐.- บาท (หนึ่งแสนเจ็ดหมื่นแปดพันบาทถ้วน)

๘.๒ ราคากลางที่ได้ประมาณการ ณ ปัจจุบันเป็นเงิน ๑๗๘,๐๐๐.- บาท (หนึ่งแสนเจ็ดหมื่นแปดพัน บาทถ้วน)

๙. หน่วยงานผู้รับผิดชอบดำเนินการ


กองช่างองค์การบริหารส่วนตำบลดอนพุทรา

โทรศัพท์ ๐๓๔ - ๙๖๖-๔๕๙ ต่อ ๑๑ - ๑๓

(ลงชื่อ)..........ประธานกรรมการ

(นายสุรศักดิ์ อ่อนละมูล)

ผู้อำนวยการกองช่าง

(ลงชื่อ)..........กรรมการ

(นางสาววัลัญญา อนิศดา)

เจ้าพนักงานธุรการ ฯ

(ลงชื่อ)..........กรรมการ

(นางสาวภัทรชา แหวนอ่อน)

เจ้าพนักงานธุรการ ฯ