

ตารางแสดงวงเงินงบประมาณที่ได้รับจัดสรรและราคากลางในงานจ้างก่อสร้าง

๑. ชื่อโครงการ จ้างเหมาลอกกำจัดผักตบชวาและวัชพืชคลองบางระกำ-คลองคล้า หมู่ที่ ๙ ตำบลดอนพุทรา

หน่วยงานเจ้าของโครงการ กองช่าง องค์การบริหารส่วนตำบลดอนพุทรา

๒. วงเงินงบประมาณ ๑๖๖,๐๐๐.๐๐ บาท

๓. ลักษณะงานโดยสังเขป ยาว ๒,๙๐๐ เมตร ปากคลองกว้างเฉลี่ย ๕.๐๐ เมตร พื้นที่ดำเนินการไม่น้อยกว่า ๑๔,๕๐๐ ตารางเมตร หรือมีปริมาตรไม่น้อยกว่า ๒,๙๐๐ ลูกบาศก์เมตร พร้อมป้ายประชาสัมพันธ์โครงการ

๔. ราคากลางคำนวณ ณ วันที่ ๑๕ กุมภาพันธ์ ๒๕๖๖ เป็นเงิน ๑๖๖,๐๐๐.๐๐ บาท

๕. บัญชีประมาณการราคากลาง

๕.๑ แบบสรุปราคากลางงานก่อสร้างชลประทาน (แบบ ปร.๔-๕)

๖. รายชื่อคณะกรรมการกำหนดราคากลาง

๑. นายสุรศักดิ์ อ่อนละมุล	ผู้อำนวยการกองช่าง	ประธานกรรมการ
๒. นายปริญญา ศักดิ์ชุดทด	นิติกรฯ	กรรมการ
๓. นางสาวปิ่นสุข บุญวงศ์	นักทรัพยากรบุคคลฯ	กรรมการ

แบบสรุปราคากลางงานก่อสร้างชลประทาน

ชื่อโครงการก่อสร้าง : จ้างเหมาลอกกำจัดผักตบชวาและวัชพืชคลองบางระเกะ-คลองคล้า หมู่ที่ 9 ตำบลดอนพุทรา ยาว 2,900 เมตร ปากคลองกว้างเฉลี่ย 5.00 เมตร พื้นที่ดำเนินการไม่น้อยกว่า 14,500 ตารางเมตร หรือมีปริมาตรไม่น้อยกว่า 2,900 ลูกบาศก์เมตร สถานที่ดำเนินการ : เริ่มจากบริเวณเชื่อมต่อคลองรางเข้ ถึงบริเวณเขตติดต่อตำบลบางระเกะ หน่วยงานเจ้าของโครงการ : อบต.ดอนพุทรา อ.ดอนตูม จ.นครปฐม

แบบเลขที่

คำนวณราคากลางเมื่อวันที่ ๑๕ กุมภาพันธ์ 2566


ลำดับ	รายการ	ปริมาณ	หน่วย	ค่างานต้นทุนต่อหน่วย (บาท)	ค่างานต้นทุน (บาท)	Factor	ราคากลาง		หมายเหตุ
							ราคาต่อหน่วย	ราคากลาง	
1	งานกำจัดวัชพืช								
	งานถากป่าบนคันคลอง	2,900.00	ตร.ม.	2.69	7,801.00	1.3375	3.59	10,433.84	
	งานกำจัดวัชพืชด้วยรถชุด	2,900.00	ลบ.ม.	30.23	87,667.00	1.3375	40.43	117,254.61	
	งานขนทิ้งวัชพืช ระยะ 2 กม.	1,200.00	ลบ.ม.	22.07	26,484.00	1.3375	29.51	35,422.35	
	ป้ายประชาสัมพันธ์โครงการ	1.00	ป้าย					3,000.00	
รวมค่างานต้นทุนทั้งสิ้น					121,952.00			166,110.80	
							รวมราคากลางทั้งสิ้น	166,000.00	

ตัวหนังสือ (หนึ่งในสามหมื่นหกพันบาทถ้วน)

คณะกรรมการประมาณราคากลาง


(ลงชื่อ).....ประธานกรรมการ

(นายสุรศักดิ์ อ่อนละมุด)

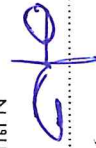

(ลงชื่อ).....ประมาณการโดย

(นายसानนท์ รอดสำราญ)

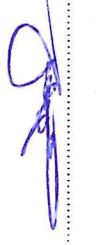

ฯ ผู้อำนวยการกองช่างองค์การบริหารส่วนตำบลดอนพุทรา

(ลงชื่อ).....กรรมการ

(นายปริญญา ศักดิ์ขุนทด)



นิติกรองค์การบริหารส่วนตำบลดอนพุทรา

(ลงชื่อ).....กรรมการ

(นางสาวปิ่นสุข บุญวงศ์)



นักทรัพยากรบุคคลองค์การบริหารส่วนตำบลดอนพุทรา

(ลงชื่อ).....เห็นชอบ

(นางสาวนางนภัส ภาระนต์)



ปลัดองค์การบริหารส่วนตำบลดอนพุทรา


(ลงชื่อ).....อนุมัติ

(นายสมชาย จำเริญ)





นายกองค์การบริหารส่วนตำบลดอนพุทรา

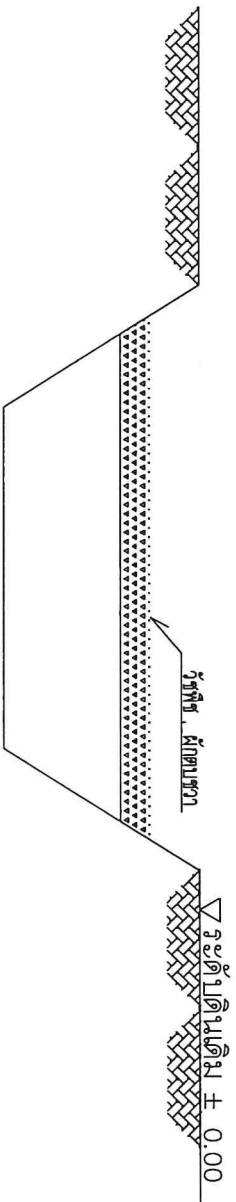—*— ความกว้างเฉลี่ย 5.00 เมตร —*—




รูปตัดตลอด
มาตราส่วน 1:75


<p>แบบ รูปตัดตลอดบางระกำ - กองस्ता หมู่ที่ 9</p>	<p>เขียนแบบ </p>	<p>(นายอดิพนธ์ รอดิชาญ) หัวหน้าช่างเขียนแบบและช่างสำรวจ</p>	<p>สำรวจ  (นายสุทัศน์ สันนิษฐา) ผู้ควบคุมการก่อสร้าง</p>	<p>เพิ่มรอบ  (นายอรุณพงศ์ ภาวะโคก) นัก วิชา ควบคุมราคา</p>	<p>อนุมัติ  (นายทองขาว อีระโพธิ์) นายก อบต. สมุทรศรฐา</p>
--	---	---	---	---	--

แผนที่ที่สี่แบบ

โครงการ.....จ้างเหมากำจัดผักตบชวาและวัชพืช คลองบางระกำ-คลองคล้า หมู่ที่ 9 ตำบลดอนพุทรา.....
สถานที่ก่อสร้าง.....เริ่มจากบริเวณเชื่อมต่อกองรางเข้ ถึงบริเวณเขตติดต่อตำบลบางระกำ.....

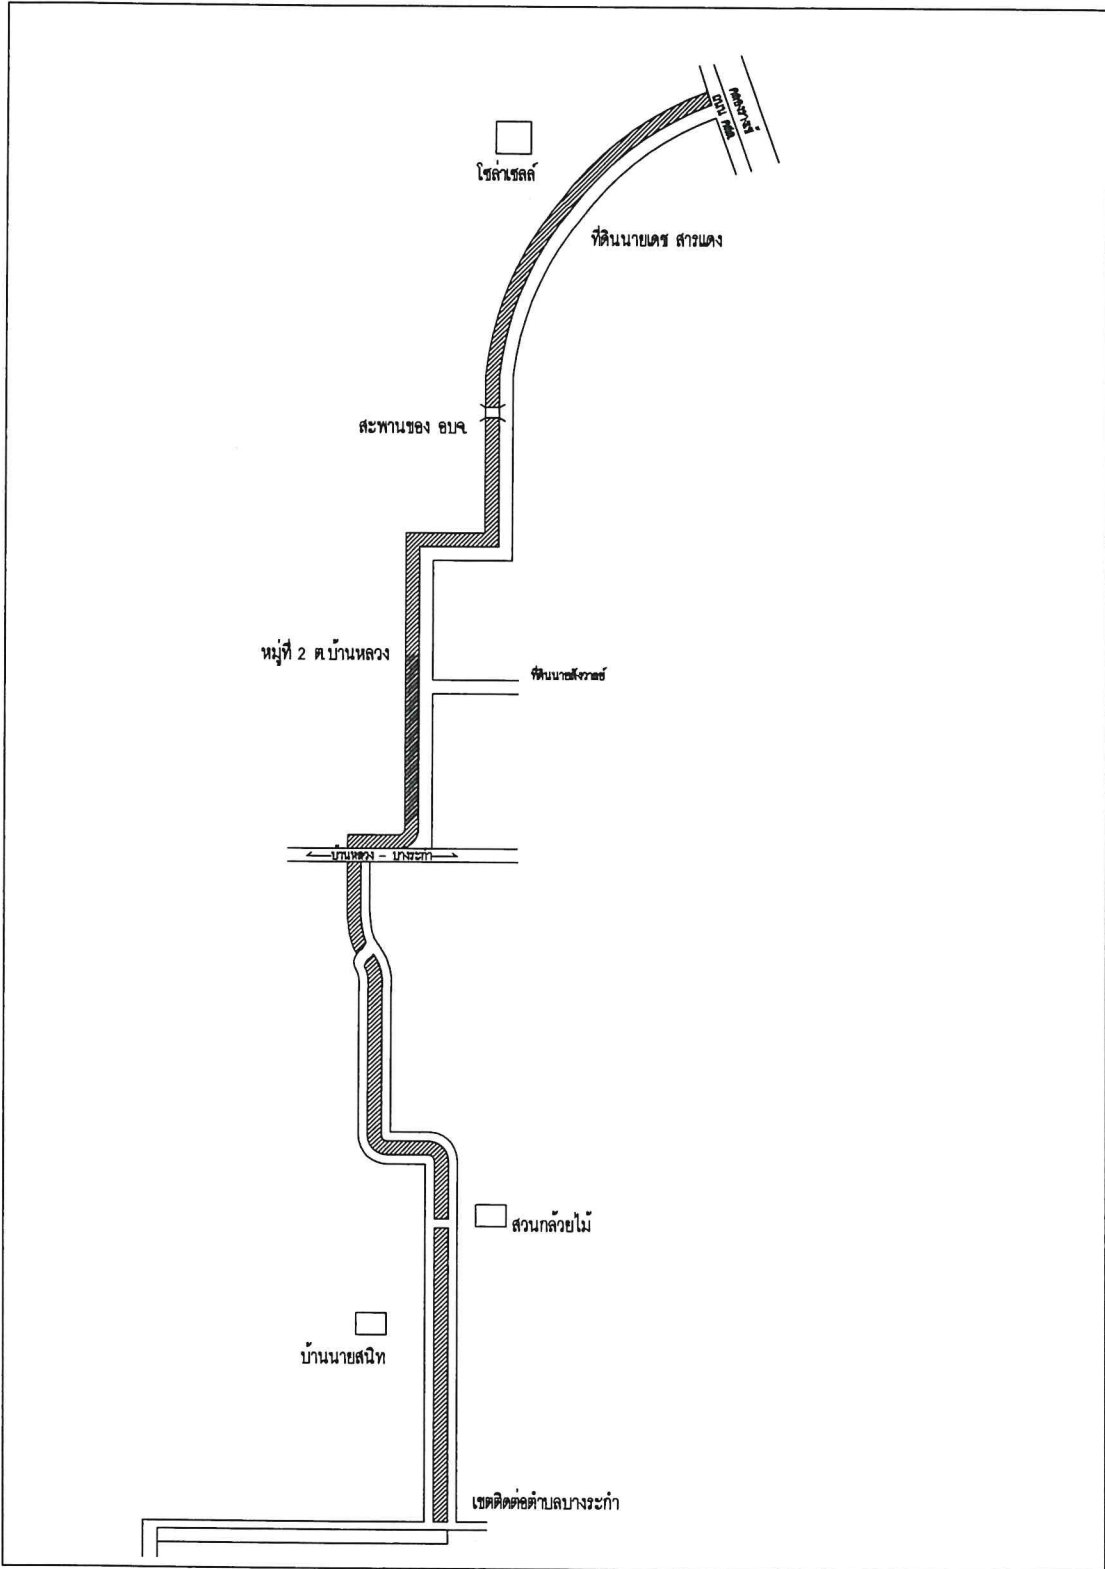

หมายเหตุ.....  ขุดลอกวัชพืช ระยะทาง 2,900 เมตร ปากคลองกว้างเฉลี่ย 5.00 เมตร ปริมาณวัชพืช 2,900 ลูกบาศก์เมตร

(ลงชื่อ).....  ผู้เขียน
(นายสนานนท์ รอดสำราญ)
หัวหน้าฝ่ายแบบแผนและก่อสร้าง

ร่างขอบเขตของงาน (TERMS OF REFERENCE : TOR)

โครงการจ้างเหมาลอกกำจัดผักตบชวาและวัชพืชคลองคลองบางระกำ-คลองคล้า

หมู่ที่ ๙ ตำบลดอนพุทรา

๑.ความเป็นมา

ตามมติสภาองค์การบริหารส่วนตำบลดอนพุทรา สมัยสามัญที่ ๑ / ๒๕๖๖ วันที่ ๑๖ มกราคม ๒๕๖๖ มีมติจ่ายขาดเงินสะสมขององค์การบริหารส่วนตำบลดอนพุทรา โครงการจ้างเหมาลอกกำจัดผักตบชวาและวัชพืชคลองคลองบางระกำ-คลองคล้า หมู่ที่ ๙ ตำบลดอนพุทรา ยาว ๒,๙๐๐ เมตร ปากคลองกว้างเฉลี่ย ๕ เมตร พื้นที่ดำเนินการไม่น้อยกว่า ๑๔,๕๐๐ ตารางเมตร หรือมีปริมาตรไม่น้อยกว่า ๒,๙๐๐ ลูกบาศก์เมตร พร้อมป้ายประชาสัมพันธ์โครงการ สถานที่ก่อสร้าง เริ่มจากบริเวณเชื่อมต่อคลองรางเข้ถึงบริเวณเขตติดต่อตำบลบางระกำ งบประมาณ ๑๖๖,๐๐๐ บาท

๒. วัตถุประสงค์

- ๒.๑ เพื่อให้ประชาชนได้มีน้ำใช้ตลอดทั้งปี
- ๒.๒ มีน้ำที่สะอาดไว้ใช้ในการอุปโภค
- ๒.๓ ได้รับการให้บริการด้านสาธารณสุขโรคและสาธารณสุขการอย่างเพียงพอ

๓. คุณสมบัติของผู้เสนอราคา

- ๓.๑ ผู้ประสงค์จะเสนอราคาต้องเป็นผู้มีอาชีพจ้างงาน ตามที่ปรากฏในขอบเขตการจัดจ้าง
- ๓.๒ ผู้ประสงค์จะเสนอราคาต้องไม่เป็นผู้ที่ถูกระบุชื่อไว้ในบัญชีรายชื่อผู้ทำงานของทางราชการ และได้แจ้งเวียนชื่อแล้ว หรือไม่เป็นผู้ที่ได้รับผลของการสั่งให้นิติบุคคลหรือบุคคลอื่นเป็นผู้ทำงานตามระเบียบของทางราชการ
- ๓.๓ ผู้ประสงค์จะเสนอราคาต้องไม่เป็นผู้มีผลประโยชน์ร่วมกันกับผู้ประสงค์จะเสนอราคารายอื่น หรือต้องไม่เป็นผู้มีผลประโยชน์ร่วมกัน หรือไม่เป็นผู้กระทำการอันเป็นการขัดขวาง การแข่งขันราคาอย่างเป็นธรรม
- ๓.๔ ผู้ประสงค์จะเสนอราคาต้องไม่เป็นผู้ได้รับเอกสิทธิ์หรือความคุ้มกัน ซึ่งอาจปฏิเสธไม่ยอมขึ้นศาลไทย เว้นแต่รัฐบาลของผู้ประสงค์จะเสนอราคาได้มีคำสั่งให้สละสิทธิ์และความคุ้มกันเช่นนั้น
- ๓.๕ ผู้ประสงค์จะเสนอราคาต้องเป็นบุคคลหรือนิติบุคคล และมีผลงานก่อสร้างประเภทเดียวกันกับงานที่สอบราคาจ้าง และเป็นผลงานที่เป็นคู่สัญญาโดยตรงกับส่วนราชการ หน่วยงานตามกฎหมายว่าด้วยระเบียบบริหารราชการส่วนท้องถิ่น ๒ หน่วยงานอื่น ซึ่งมีกฎหมายบัญญัติให้มีฐานะเป็นราชการบริหารส่วนท้องถิ่น รัฐวิสาหกิจ หรือหน่วยงานเอกชน ที่หน่วยการบริหารราชการส่วนท้องถิ่นเชื่อถือ
- ๓.๖ บุคคลหรือนิติบุคคลที่จะเข้าเป็นคู่สัญญาต้องไม่อยู่ในฐานะเป็นผู้ไม่แสดงบัญชีรายรับ รายจ่าย หรือแสดงบัญชีรายรับ รายจ่ายไม่ถูกต้องครบถ้วนในสาระสำคัญ
- ๓.๗ คู่สัญญาจะต้องติดตั้งแผ่นป้ายแสดงรายละเอียดเกี่ยวกับงานก่อสร้างไว้ ณ บริเวณสถานที่ก่อสร้าง ตามแบบที่กำหนด

๔. รูปแบบรายการ หรือคุณลักษณะเฉพาะ

รายละเอียดตามเอกสารแนบ

- แบบสรุปราคากลางงานก่อสร้าง
- แบบ , แผนที่สังเขป

๕. ขอบเขตของงาน

โครงการจ้างเหมาลอกกำจัดผักตบชวาและวัชพืชคลองคลองบางระกำ-คลองคล้า หมู่ที่ ๙ ตำบลดอนพุทรา ยาว ๒,๙๐๐ เมตร ปากคลองกว้างเฉลี่ย ๕ เมตร พื้นที่ดำเนินการไม่น้อยกว่า ๑๔,๕๐๐ ตารางเมตร หรือมีปริมาตรไม่น้อยกว่า ๒,๙๐๐ ลูกบาศก์เมตร พร้อมป้ายประชาสัมพันธ์โครงการ สถานที่ก่อสร้าง เริ่มจากบริเวณเชื่อมต่อคลองรางเข้ ถึงบริเวณเขตติดต่อดำบลบางระกำ (ตามแบบที่ อบต.ดอนพุทรา กำหนด)

๖. ระยะเวลาในการดำเนินการ

ดำเนินการแล้วเสร็จภายใน ๖๐ วัน นับถัดจากวันลงนามในสัญญาหรือวันที่ถัดจากได้รับ หนังสือแจ้งจากองค์การบริหารส่วนตำบลดอนพุทราให้เริ่มทำงาน

๗. การรับประกัน

ผู้รับจ้างต้องรับประกันการชำรุดและเสียหายจากการใช้งานตามที่ระบุในแบบและรายละเอียดที่ได้เสนอมาทั้งหมด เป็นระยะเวลา ๓ เดือน โดยผู้รับจ้างต้องเสนอรายละเอียดขอบเขตการรับประกันมาด้วยในของข้อเสนอทางด้านเทคนิค

๘. วงเงินงบประมาณ

๘.๑ ตามมติสภาองค์การบริหารส่วนตำบลดอนพุทรา สมัยสามัญที่ ๑ / ๒๕๖๖ ในการดำเนินการครั้งนี้ ภายในวงเงิน ๑๖๖,๐๐๐.- บาท (หนึ่งแสนหกหมื่นหกพันบาทถ้วน)

๘.๒ ราคากลางที่ได้ประมาณการ ณ ปัจจุบันเป็นเงิน ๑๖๖,๐๐๐.- บาท (หนึ่งแสนหกหมื่นหกพันบาทถ้วน)

๙. หน่วยงานผู้รับผิดชอบดำเนินการ

กองช่างองค์การบริหารส่วนตำบลดอนพุทรา

โทรศัพท์ ๐๓๔ - ๙๖๖-๔๕๙ ต่อ ๑๑ - ๑๓

(ลงชื่อ).....ประธานกรรมการ

(นายสุรศักดิ์ อ่อนละมูล)

ผู้อำนวยการกองช่าง

(ลงชื่อ).....กรรมการ

(นายปริญญา ศักดิ์ขุนทด)

นิติกร ฯ

(ลงชื่อ).....กรรมการ

(นางสาวปิ่นสุข บุญวงศ์)

นักทรัพยากรบุคคล