

ตารางแสดงวงเงินงบประมาณที่ได้รับจัดสรรและราคากลางในงานจ้างก่อสร้าง

๑. ชื่อโครงการ จ้างเหมาลอกกำจัดผักตบชวาและวัชพืชคลองสาขาคลองเข้ หมู่ที่ ๙ ตำบลดอนพุทรา

หน่วยงานเจ้าของโครงการ กองช่าง องค์การบริหารส่วนตำบลดอนพุทรา

๒. วงเงินงบประมาณ ๑๓๙,๐๐๐.๐๐ บาท

๓. ลักษณะงานโดยสังเขป ยาว ๒,๒๓๐ เมตร ปากคลองกว้างเฉลี่ย ๔.๐๐ เมตร พื้นที่ดำเนินการไม่น้อยกว่า ๘,๙๒๐ ตารางเมตร หรือมีปริมาตรไม่น้อยกว่า ๑,๗๘๔ ลูกบาศก์เมตร พร้อมป้ายประชาสัมพันธ์โครงการ

๔. ราคากลางคำนวณ ณ วันที่ ๑๕ กุมภาพันธ์ ๒๕๖๖ เป็นเงิน ๑๓๙,๐๐๐.๐๐ บาท

๕. บัญชีประมาณการราคากลาง

๕.๑ แบบสรุปราคากลางงานก่อสร้างชลประทาน (แบบ ปร.๔-๕)

๖. รายชื่อคณะกรรมการกำหนดราคากลาง

๑. นายสุรศักดิ์ อ่อนละมูล	ผู้อำนวยการกองช่าง	ประธานกรรมการ
๒. นางสาวรัฐญา อนิสดา	เจ้าพนักงานธุรการฯ	กรรมการ
๓. นางสาวภัทรชา แหวนอ่อน	เจ้าพนักงานธุรการฯ	กรรมการ

แบบสรุปราคากลางงานก่อสร้างชลประทาน

ชื่อโครงการก่อสร้าง : งานเหมืองกักน้ำฝักฝักดิบขาวและวัชพืชคลองสาขาคลองเข้ หมู่ที่ 9 ตำบลดอนพุทรา ยาว 2,230 เมตร ปากคลองกว้างเฉลี่ย 4.00 เมตร พื้นที่ดำเนินการไม่น้อยกว่า 8,920 ตารางเมตร หรือมีปริมาณไม่น้อยกว่า 1,784 ลูกบาศก์เมตร


สถานที่ดำเนินการ : เริ่มจากบริเวณทางแยกสวนผัก ถึงบริเวณคลองบางระกำ

หน่วยงานเจ้าของโครงการ : อบต.ดอนพุทรา อ.ดอนตูม จ.นครปฐม

คำนวณราคากลางเมื่อวันที่ ๑๕ กุมภาพันธ์ 2566

ลำดับ	รายการ	ปริมาณ	หน่วย	ค่าจ้างต้นทุนต่อหน่วย (บาท)	ค่าจ้างต้นทุน (บาท)	Factor F	ราคากลาง		หมายเหตุ
							ราคาต่อหน่วย	ราคากลาง	
1	งานกำจัดวัชพืช งานถากป่าบนคันคลอง งานกำจัดวัชพืชด้วยรถชุด งานขนทิ้งวัชพืช ระยะ 1 กม.	2,230.00 1,784.00 800.00	ตร.ม. ลบ.ม. ลบ.ม.	2.69 30.23 22.07	5,998.70 53,930.32 17,656.00	1.3375 1.3375 1.3375	3.59 40.43 29.51	8,023.26 72,131.80 23,614.90	
2	งานวางท่อลอดทางข้าม คลส.๑ ม.1.00 ท่อคลส.๑ 1.00 ม.ชั้น 3 แผ่นพื้น คลส. ปูนทรายยาแนว ดินถม หินคลุก ป้ายประชาสัมพันธ์โครงการ	6.00 2.10 0.10 40.00 10.00 1.00	ท่อน ตร.ม. ลบ.ม. ลบ.ม.. ลบ.ม.. ป้าย	2,192.24 196.00 1,016.00 160.00 420.56	13,153.44 411.60 101.60 6,400.00 4,205.60	1.3375 1.3375 1.3375 1.3375 1.3375	2932.12 262.15 135.89 8560.00 5624.99 3000.00	17,592.73 550.52 135.89 8,560.00 5,624.99 3,000.00	
รวมค่าจ้างต้นทุนทั้งสิ้น					101,857.26	รวมราคากลางทั้งสิ้น		139,234.09	
								139,000.00	
						(หนึ่งแสนสามหมื่นเก้าพันบาทถ้วน)			

✱- ความกว้างเฉลี่ย 4.00 เมตร -✱

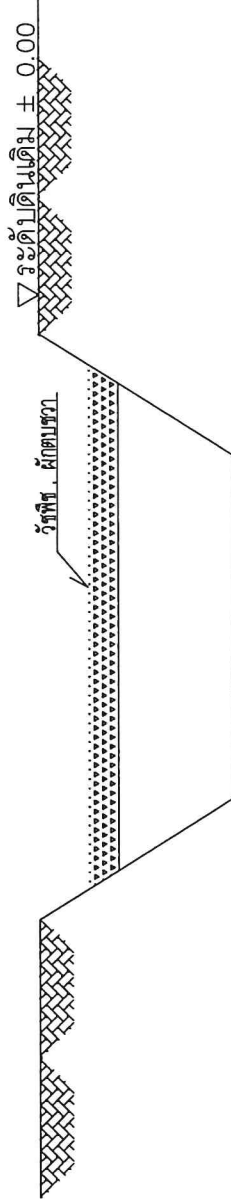


รูปตัดตลอด
มาตราส่วน 1:75

	แบบ รูปตัดคลองสาขา คลองขี้ หมู่ที่ 9	เขียนแบบ  (นายสมนทร์ รอดสำราญ) หัวหน้าฝ่ายแบบแปลนและก่อสร้าง โครงการชลประทาน	 (นายสุรศักดิ์ อ่อนละมูล) ผู้อำนวยการกองช่าง	เห็นชอบ  (นางสาวเบญจมาศ กะระนัง) ปลัด อบต. คอมนพพนา	อนุมัติ  (นายสมชาย ช่างพนาใหญ่) นายก อบต. คอมนพพนา	
--	---	--	--	---	--	--

แผนที่ตั้งงบประมาณ

โครงการ.....จ้างเหมาจัดทำคัดค้านชาวและวิชาชีพ คลองสาขาคองเข้ หมู่ที่ 9 ตำบลคอนพุทรา.....

สถานที่ก่อสร้าง.....เริ่มจากบริเวณทางแยกสวนผัก ถึงบริเวณคลองบางระกำ.....

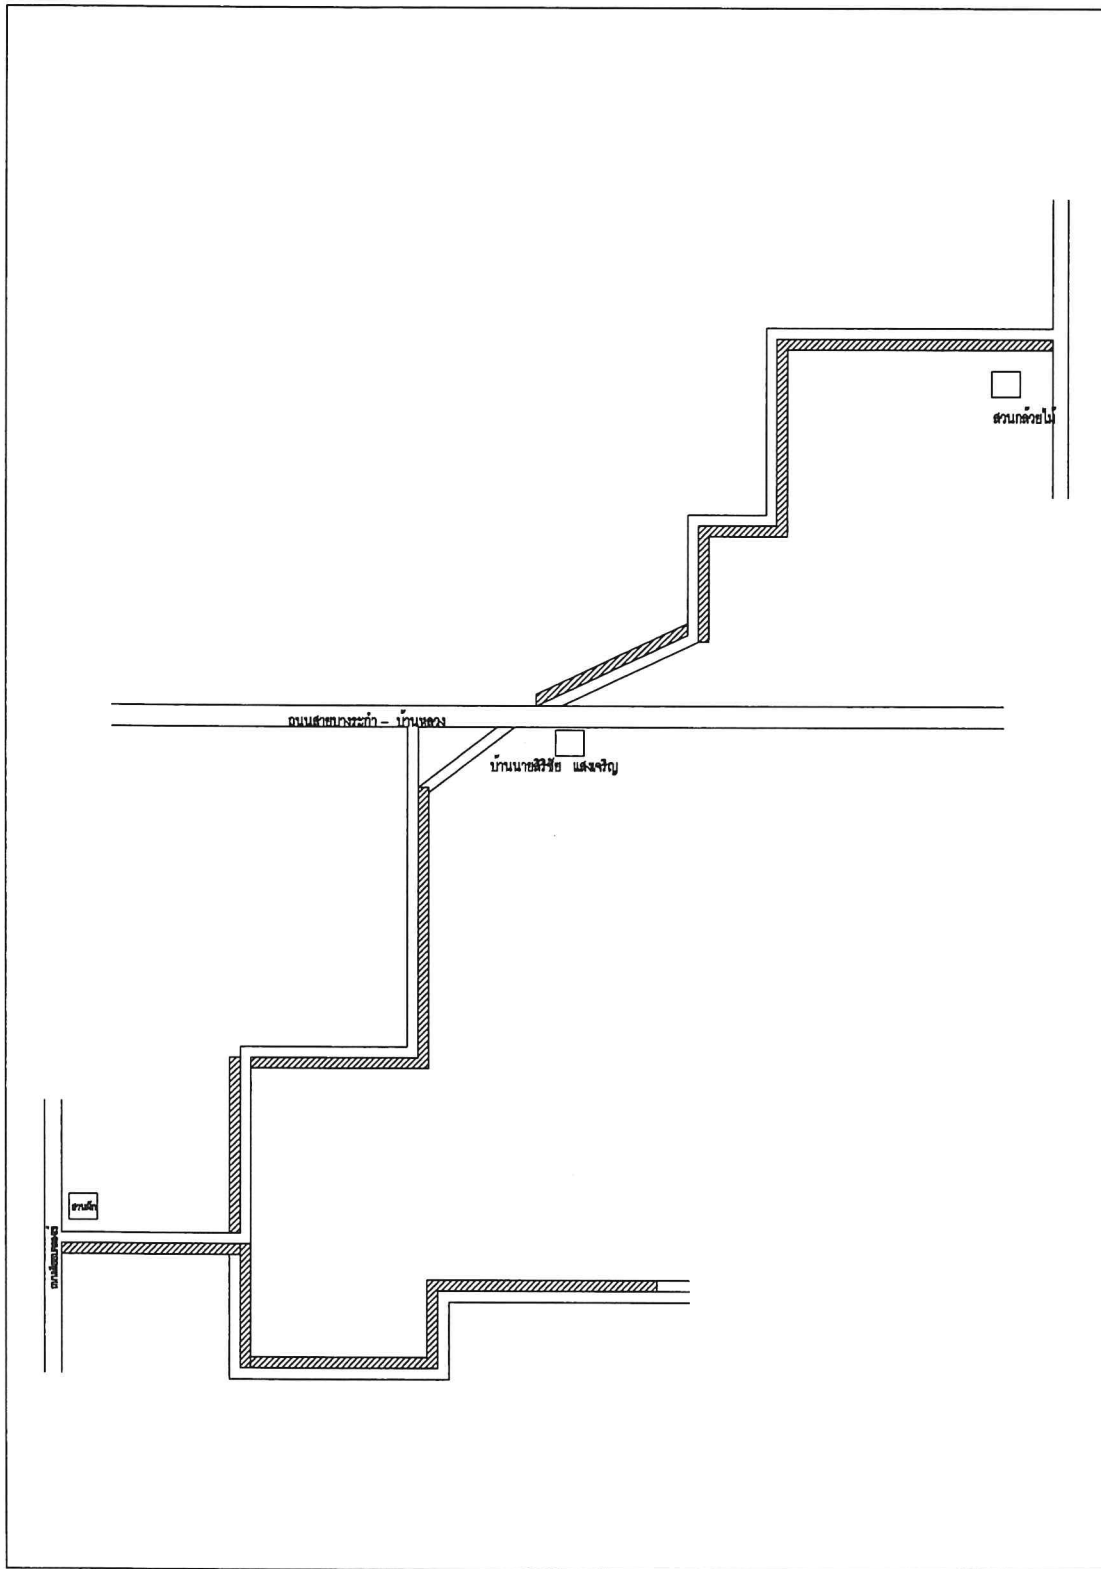

หมายเหตุ..........ชุดลอกวัชพืช ระยะทาง 2,230 เมตร ปากคลองกว้างเฉลี่ย 4.00 เมตร ปริมาณวัชพืช 1,784 ลูกบาศก์เมตร

(ลงชื่อ).....ผู้เขียน

(นายสนั่น รอดสำราญ)

หัวหน้าฝ่ายแบบแผนและก่อสร้าง

ร่างขอบเขตของงาน (TERMS OF REFERENCE : TOR)

โครงการจ้างเหมาลอกกำจัดผักตบชวาและวัชพืชคลองสาขาลองเข้

หมู่ที่ ๙ ตำบลดอนพุทรา

๑.ความเป็นมา

ตามมติสภาองค์การบริหารส่วนตำบลดอนพุทรา สมัยสามัญที่ ๑ / ๒๕๖๖ วันที่ ๑๖ มกราคม ๒๕๖๖ มีมติจ่ายขาดเงินสะสมขององค์การบริหารส่วนตำบลดอนพุทรา โครงการจ้างเหมาลอกกำจัดผักตบชวาและวัชพืชคลองสาขาลองเข้ หมู่ที่ ๙ ตำบลดอนพุทรา ยาว ๒,๒๓๐ เมตร ปากคลองกว้างเฉลี่ย ๔.๐๐ เมตร พื้นที่ดำเนินการไม่น้อยกว่า ๘,๙๒๐ ตารางเมตร หรือมีปริมาตรไม่น้อยกว่า ๑,๗๘๔ ลูกบาศก์เมตร พร้อมป้ายประชาสัมพันธ์โครงการ สถานที่ก่อสร้าง เริ่มจากบริเวณทางแยกสวนผักถึงบริเวณคลองบางระกำ งบประมาณ ๑๓๙,๐๐๐ บาท

๒. วัตถุประสงค์

๒.๑ เพื่อให้ประชาชนได้มีน้ำใช้ตลอดทั้งปี

๒.๒ มีน้ำที่สะอาดไว้ใช้ในการอุปโภค

๒.๓ ได้รับการให้บริการด้านสาธารณูปโภคและสาธารณูปการอย่างเพียงพอ

๓. คุณสมบัติของผู้เสนอราคา

๓.๑ ผู้ประสงค์จะเสนอราคาต้องเป็นผู้มีอาชีพจ้างงาน ตามที่ปรากฏในขอบเขตการจัดจ้าง

๓.๒ ผู้ประสงค์จะเสนอราคาต้องไม่เป็นผู้ที่ถูกระบุชื่อไว้ในบัญชีรายชื่อผู้ทำงานของทางราชการ และได้แจ้งเวียนชื่อแล้ว หรือไม่เป็นผู้ที่ได้รับผลของการสั่งให้นิติบุคคลหรือบุคคลอื่นเป็นผู้ทำงานตามระเบียบของทางราชการ

๓.๓ ผู้ประสงค์จะเสนอราคาต้องไม่เป็นผู้มีผลประโยชน์ร่วมกันกับผู้ประสงค์จะเสนอราคารายอื่น หรือต้องไม่เป็นผู้มีผลประโยชน์ร่วมกัน หรือไม่เป็นผู้กระทำการอันเป็นการขัดขวาง การแข่งขันราคาอย่างเป็นธรรม

๓.๔ ผู้ประสงค์จะเสนอราคาต้องไม่เป็นผู้ได้รับเอกสิทธิ์หรือความคุ้มกัน ซึ่งอาจปฏิเสธไม่ยอมขึ้นศาลไทย เว้นแต่รัฐบาลของผู้ประสงค์จะเสนอราคาได้มีคำสั่งให้สละสิทธิ์และความคุ้มกันเช่นว่า นั้น

๓.๕ ผู้ประสงค์จะเสนอราคาต้องเป็นบุคคลหรือนิติบุคคล และมีผลงานก่อสร้างประเภทเดียวกันกับงานที่สอบราคาจ้าง และเป็นผลงานที่เป็นคู่สัญญาโดยตรงกับส่วนราชการ หน่วยงานตามกฎหมายว่าด้วยระเบียบบริหารราชการส่วนท้องถิ่น ๒ หน่วยงานอื่น ซึ่งมีกฎหมายบัญญัติให้มิฐานะเป็นราชการบริหารส่วนท้องถิ่น รัฐวิสาหกิจ หรือหน่วยงานเอกชน ที่หน่วยการบริหารราชการส่วนท้องถิ่นเชื่อถือ

๓.๖ บุคคลหรือนิติบุคคลที่จะเข้าเป็นคู่สัญญาต้องไม่อยู่ในฐานะเป็นผู้ไม่แสดงบัญชีรายรับ รายจ่าย หรือแสดงบัญชีรายรับ รายจ่ายไม่ถูกต้องครบถ้วนในสาระสำคัญ

๓.๗ คู่สัญญาจะต้องติดตั้งแผ่นป้ายแสดงรายละเอียดเกี่ยวกับงานก่อสร้างไว้ ณ บริเวณสถานที่ก่อสร้าง ตามแบบที่กำหนด

๔. รูปแบบรายการ หรือคุณลักษณะเฉพาะ

รายละเอียดตามเอกสารแนบ

- แบบสรุปราคากลางงานก่อสร้าง
- แบบ , แผนที่สังเขป

๕. ขอบเขตของงาน

โครงการจ้างเหมาลอกกำจัดผักตบชวาและวัชพืชคลองสาขาลองแซ่ หมู่ที่ ๙ ตำบลดอนพุทรา ยาว ๒,๒๓๐ เมตร ปากคลองกว้างเฉลี่ย ๔ เมตร พื้นที่ดำเนินการไม่น้อยกว่า ๘,๙๒๐ ตารางเมตร หรือมีปริมาตรไม่น้อยกว่า ๑,๗๘๔ ลูกบาศก์เมตร สถานที่ก่อสร้าง เริ่มจากบริเวณทางแยกสวนผัก ถึงบริเวณคลองบางระกำ (ตามแบบที่ อบต.ดอนพุทรา กำหนด)

๖. ระยะเวลาในการดำเนินการ

ดำเนินการแล้วเสร็จภายใน ๖๐ วัน นับถัดจากวันลงนามในสัญญาหรือวันที่ถัดจากได้รับ หนังสือแจ้งจากองค์การบริหารส่วนตำบลดอนพุทราให้เริ่มทำงาน

๗. การรับประกัน

ผู้รับจ้างต้องรับประกันการชำรุดและเสียหายจากการใช้งานตามที่ระบุในแบบและรายละเอียดที่ได้เสนอมาทั้งหมด เป็นระยะเวลา ๓ เดือน โดยผู้รับจ้างต้องเสนอรายละเอียดขอบเขตการรับประกันมาด้วยในของข้อเสนอด้านเทคนิค

๘. วงเงินงบประมาณ

๘.๑ ตามมติสภาองค์การบริหารส่วนตำบลดอนพุทรา สมัยสามัญที่ ๑ / ๒๕๖๖ ในการดำเนินการครั้งนี้ ภายในวงเงิน ๑๓๙,๐๐๐.- บาท (หนึ่งแสนสามหมื่นเก้าพันบาทถ้วน)

๘.๒ ราคากลางที่ได้ประมาณการ ณ ปัจจุบันเป็นเงิน ๑๓๙,๐๐๐.- บาท (หนึ่งแสนสามหมื่นเก้าพันบาทถ้วน)

๙. หน่วยงานผู้รับผิดชอบดำเนินการ

กองช่างองค์การบริหารส่วนตำบลดอนพุทรา

โทรศัพท์ ๐๓๔ - ๙๖๖-๔๕๕ ต่อ ๑๑ - ๑๓

(ลงชื่อ).....ประธานกรรมการ

(นายสุรศักดิ์ อ่อนละมูล)

ผู้อำนวยการกองช่าง

(ลงชื่อ).....กรรมการ

(นางสาววรัญญา อนิศดา)

เจ้าพนักงานธุรการ ฯ

(ลงชื่อ).....กรรมการ

(นางสาวภัทรา แหวนอ่อน)

เจ้าพนักงานธุรการ ฯ