

ตารางแสดงวงเงินงบประมาณที่ได้รับจัดสรรและราคากลางในงานจ้างก่อสร้าง

๑. ชื่อโครงการ จ้างเหมาลอกกำจัดผักตบชวาและวัชพืชคลองสาธารณะ หมู่ที่ ๙ ตำบลดอนพุทรา

หน่วยงานเจ้าของโครงการ กองช่าง องค์การบริหารส่วนตำบลดอนพุทรา

๒. วงเงินงบประมาณ ๕๘,๘๐๐.๐๐ บาท

๓. ลักษณะงานโดยสังเขป ยาว ๘๐๐ เมตร ปากคลองกว้างเฉลี่ย ๕.๐๐ เมตร พื้นที่ดำเนินการไม่น้อยกว่า ๔,๐๐๐ ตารางเมตร หรือมีปริมาตรไม่น้อยกว่า ๘๐๐ ลูกบาศก์เมตร พร้อมป้ายประชาสัมพันธ์โครงการ

๔. ราคากลางคำนวณ ณ วันที่ ๑๕ กุมภาพันธ์ ๒๕๖๖ เป็นเงิน ๕๘,๘๐๐.๐๐ บาท

๕. บัญชีประมาณการราคากลาง

๕.๑ แบบสรุปราคากลางงานก่อสร้างชลประทาน (แบบ ปร.๔-๕)

๖. รายชื่อคณะกรรมการกำหนดราคากลาง

๑. นายสุรศักดิ์ อ่อนละมุล	ผู้อำนวยการกองช่าง	ประธานกรรมการ
๒. นายปริญญา ศักดิ์ขุนทด	นิติกรฯ	กรรมการ
๓. นางสาวปิ่นสุข บุญวงศ์	นักทรัพยากรบุคคลฯ	กรรมการ

แบบสรุปราคากลางงานก่อสร้างชลประทาน

ชื่อโครงการก่อสร้าง : จ้างเหมาลอกกำจัดผักตบชวาและวัชพืชคลองสาธารณะ หมู่ที่ 9 ตำบลดอนพุทรา
ยาว 800 เมตร ปากคลองกว้างเฉลี่ย 5 เมตร พื้นที่ดำเนินการไม่น้อยกว่า 4,000 ตารางเมตร หรือมีปริมาตรไม่น้อยกว่า 800 ลูกบาศก์เมตร

สถานที่ดำเนินการ : เริ่มจากบริเวณสะพาน คสล. หมู่ที่ 4 ถึงบริเวณติดต่อด้านล่างระงะก้า

หน่วยงานเจ้าของโครงการ : อบต.ดอนพุทรา อ.ดอนตูม จ. นครปฐม

แบบเลขที่

คำนวณราคากลางเมื่อวันที่ ๑๕ กุมภาพันธ์ 2566

ลำดับ	รายการ	ปริมาณ	หน่วย	ค่างานต้นทุนต่อหน่วย (บาท)	ค่างานต้นทุน (บาท)	Factor F	ราคากลาง		หมายเหตุ
							ราคาต่อหน่วย	ราคากลาง	
1	งานขุดลอกคลอง งานถากถางป่าบนคันคลอง งานขุดลอกคลองด้วยรถขุด งานขนทิ้งวัชพืช ระยะ 1 กม.	800.00 800.00 800.00	ตร.ม. ลบ.ม. ลบ.ม.	2.69 30.23 22.07	2,152.00 24,184.00 17,656.00	1.3375 1.3375 1.3375	3.59 40.43 29.52	2,878.30 32,346.10 23,614.90	
รวมค่างานต้นทุนทั้งสิ้น					43,992.00			58,839.30 58,800.00	
					รวมราคากลางทั้งสิ้น				
					(หักมีเงินแปดพันแปดร้อยบาทถ้วน)				

คณะกรรมการประมาณราคากลาง

(ลงชื่อ).....ประธานกรรมการ

(นายสุรศักดิ์ อ่อนละมุล)

ผู้อำนวยการกององค์การบริหารส่วนตำบลดอนพุทรา

(ลงชื่อ).....กรรมการ

(นายปริญญาศักดิ์ขุนทด)

นิติกรองค์การบริหารส่วนตำบลดอนพุทรา

(ลงชื่อ).....กรรมการ

(นางสาววิมลสุข บุญวงศ์)

นักทรัพยากรบุคคลองค์การบริหารส่วนตำบลดอนพุทรา

(ลงชื่อ).....ประมาณการโดย

(นายसानนท์ รอดสำราญ)

หัวหน้าฝ่ายแผนและก่อสร้างองค์การบริหารส่วนตำบลดอนพุทรา

(ลงชื่อ).....เห็นชอบ

(นางสาวนงนภัส ภาระนัต)


ปลัดองค์การบริหารส่วนตำบลดอนพุทรา

(ลงชื่อ).....อนุมัติ

(นายสมชาย ข้าเทศใหญ่)

นายกองค์การบริหารส่วนตำบลดอนพุทรา

— ความกว้างเฉลี่ย 5.00 เมตร —

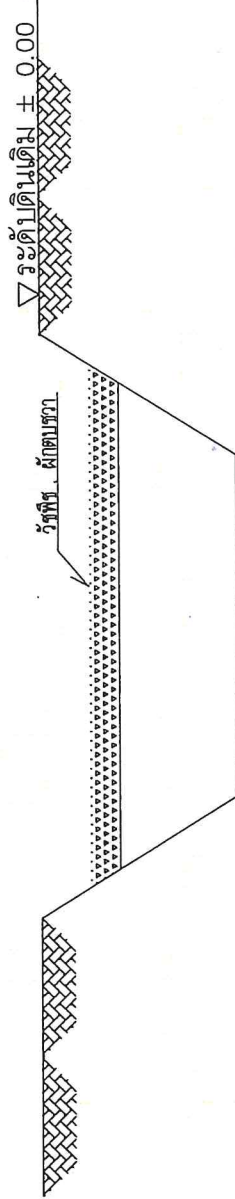


รูปตัดตลอด
มาตราส่วน 1:75

<p>แบบ รูปตัดตลอดสภาพขณะ หมู่ที่ 9</p>	<p>เขียนแบบ (นายศานนท์ รอดสำราญ) หัวหน้าช่างเขียนแบบและกำกับ ตรวจสอบ (นายสุรศักดิ์ สอนะอุ) ผู้ควบคุมการก่อสร้าง เห็นชอบ (นายสุรพงษ์ แก้วรัตน์) ปลัด อบต. คอนพุทรา อนุมัติ (นายสมชาย ชินพงษ์) นายก อบต. คอนพุทรา</p>
--	---


แผนผังที่ติดตั้ง

โครงการ.....ชุดลอกคลองสาธารณะ หมู่ที่ 9 ตำบลคอนพุทรา.....

สถานที่ก่อสร้าง.....เริ่มจากบริเวณสะพาน คสล หมู่ที่ 4 ถึงบริเวณติดต่อบางระกำ.....

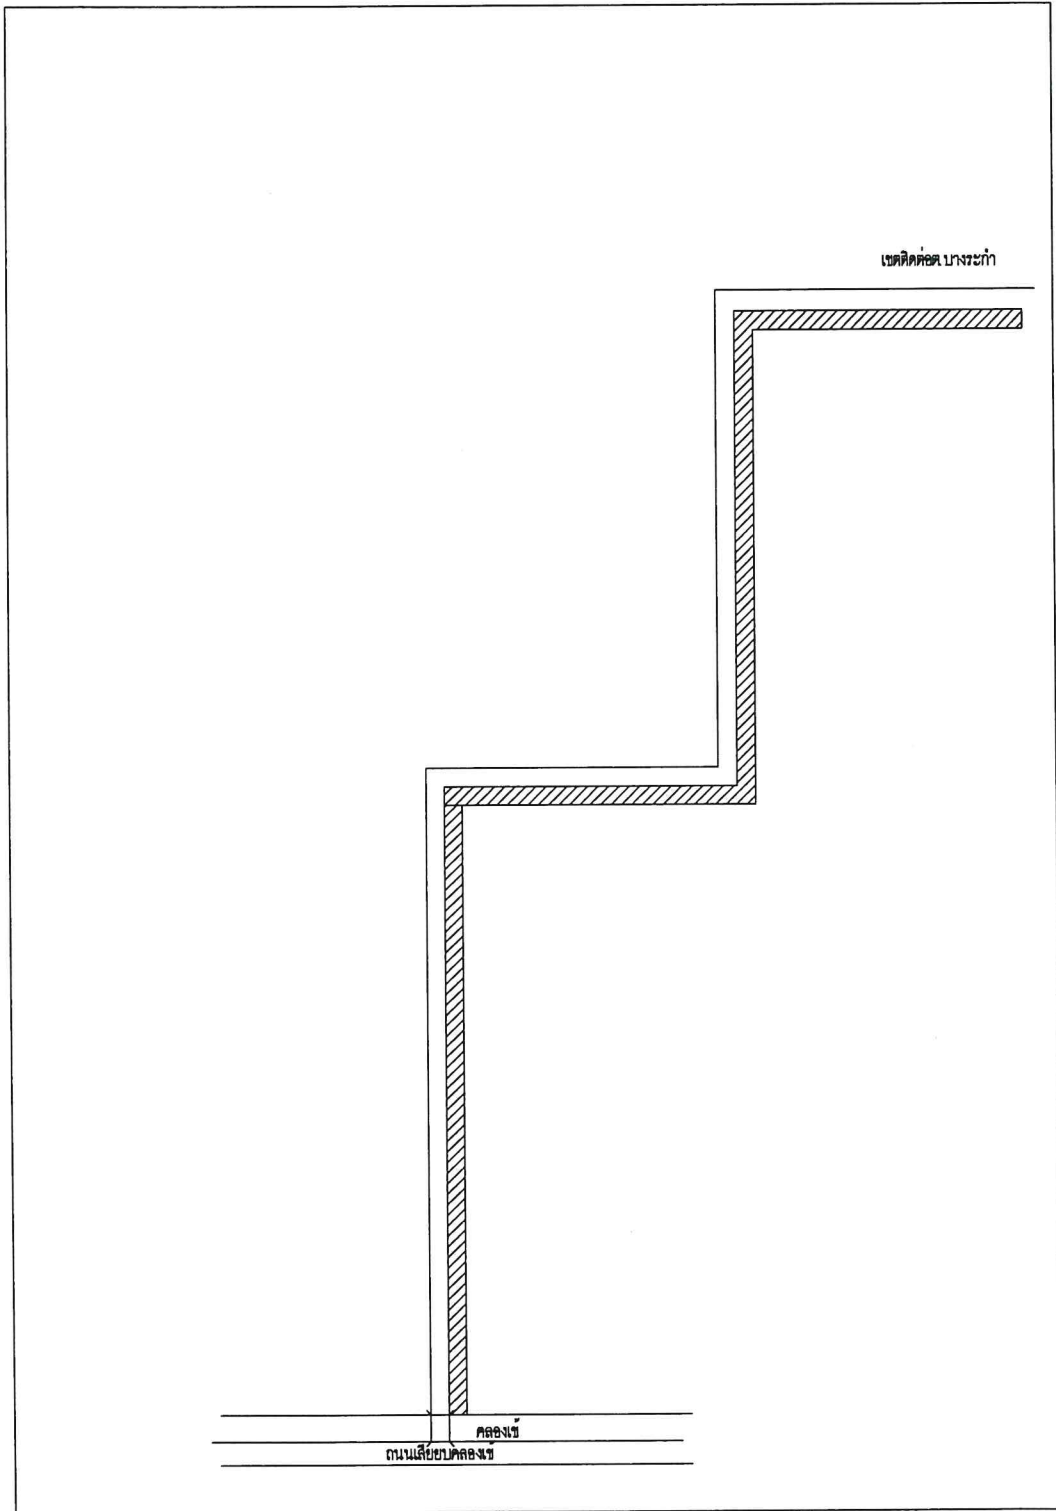

หมายเหตุ.....  ชุดลอกวัชพืช ระยะทาง 800 เมตร ปากคลองกว้างเฉลี่ย 5.00 เมตร ปริมาณวัชพืช 800 ลูกบาศก์เมตร

(ลงชื่อ)..... ผู้เขียน
(นายसानนท์ รอดสำราญ)
หัวหน้าฝ่ายแบบแผนและก่อสร้าง

ร่างขอบเขตของงาน (TERMS OF REFERENCE : TOR)

โครงการจ้างเหมาลอกกำจัดผักตบชวาและวัชพืชคลองสาธารณะ หมู่ที่ ๙ ตำบลดอนพุทรา

๑.ความเป็นมา

ตามมติสภาองค์การบริหารส่วนตำบลดอนพุทรา สมัยสามัญที่ ๑ / ๒๕๖๖ วันที่ ๑๖ มกราคม ๒๕๖๖ มีมติจ่ายขาดเงินสะสมขององค์การบริหารส่วนตำบลดอนพุทรา โครงการจ้างเหมาลอกกำจัดผักตบชวาและวัชพืชคลองสาธารณะ หมู่ที่ ๙ ต.ดอนพุทรา ยาว ๘๐๐ เมตร ปากคลองกว้างเฉลี่ย ๕ เมตร พื้นที่ดำเนินการไม่น้อยกว่า ๔,๐๐๐ ตารางเมตร หรือมีปริมาตรไม่น้อยกว่า ๘๐๐ ลูกบาศก์เมตร สถานที่ก่อสร้าง เริ่มจากเริ่มจากบริเวณสะพาน คสล. หมู่ที่ ๔ ถึงบริเวณติดต่อดำบลบางระกำ งบประมาณ ๕๘,๘๐๐ บาท

๒. วัตถุประสงค์

๒.๑ เพื่อให้ประชาชนได้มีน้ำใช้ตลอดทั้งปี

๒.๒ มีน้ำที่สะอาดไว้ใช้ในการอุปโภค

๒.๓ ได้รับการให้บริการด้านสาธารณสุขและสาธารณสุขการอย่างเพียงพอ

๓. คุณสมบัติของผู้เสนอราคา

๓.๑ ผู้ประสงค์จะเสนอราคาต้องเป็นผู้มีอาชีพจ้างงาน ตามที่ปรากฏในขอบเขตการจัดจ้าง

๓.๒ ผู้ประสงค์จะเสนอราคาต้องไม่เป็นผู้ที่ถูกระบุชื่อไว้ในบัญชีรายชื่อผู้ทำงานของทางราชการ และได้แจ้งเวียนชื่อแล้ว หรือไม่เป็นผู้ที่ได้รับผลของการสั่งให้พ้นตึกบุคคลหรือบุคคลอื่นเป็นผู้ทำงานตามระเบียบของทางราชการ

๓.๓ ผู้ประสงค์จะเสนอราคาต้องไม่เป็นผู้มีผลประโยชน์ร่วมกันกับผู้ประสงค์จะเสนอราคารายอื่น หรือต้องไม่เป็นผู้มีประโยชน์ร่วมกัน หรือไม่เป็นผู้กระทำการอันเป็นการขัดขวาง การแข่งขันราคาอย่างเป็นธรรม

๓.๔ ผู้ประสงค์จะเสนอราคาต้องไม่เป็นผู้ได้รับเอกสิทธิ์หรือความคุ้มกัน ซึ่งอาจปฏิเสธไม่ยอมขึ้นศาลไทย เว้นแต่รัฐบาลของผู้ประสงค์จะเสนอราคาได้มีคำสั่งให้สละสิทธิ์และความคุ้มกันเช่นว่า นั้น

๓.๕ ผู้ประสงค์จะเสนอราคาต้องเป็นบุคคลหรือนิติบุคคล และมีผลงานก่อสร้างประเภทเดียวกันกับงานที่สอบราคาจ้าง และเป็นผลงานที่เป็นคู่สัญญาโดยตรงกับส่วนราชการ หน่วยงานตามกฎหมายว่าด้วยระเบียบบริหารราชการส่วนท้องถิ่น ๒ หน่วยงานอื่น ซึ่งมีกฎหมายบัญญัติให้มีฐานะเป็นราชการบริหารส่วนท้องถิ่น รัฐวิสาหกิจ หรือหน่วยงานเอกชน ที่หน่วยการบริหารราชการส่วนท้องถิ่นเชื่อถือ

๓.๖ บุคคลหรือนิติบุคคลที่จะเข้าเป็นคู่สัญญาต้องไม่อยู่ในฐานะเป็นผู้ไม่แสดงบัญชีรายรับ รายจ่าย หรือแสดงบัญชีรายรับ รายจ่ายไม่ถูกต้องครบถ้วนในสาระสำคัญ

๓.๗ คู่สัญญาจะต้องติดตั้งแผ่นป้ายแสดงรายละเอียดเกี่ยวกับงานก่อสร้างไว้ ณ บริเวณสถานที่ก่อสร้าง ตามแบบที่กำหนด

๔. รูปแบบรายการ หรือคุณลักษณะเฉพาะ

รายละเอียดตามเอกสารแนบ

- แบบสรุปราคากลางงานก่อสร้าง
- แบบ , แผนที่สังเขป

๕. ขอบเขตของงาน

โครงการจ้างเหมาลอกกำจัดผักตบชวาและวัชพืชคลองสาธารณะ หมู่ที่ ๙ ต.ดอนพุทรา ยาว ๘๐๐ เมตร ปากคลองกว้างเฉลี่ย ๕ เมตร พื้นที่ดำเนินการไม่น้อยกว่า ๔,๐๐๐ ตารางเมตร หรือมีปริมาตรไม่น้อยกว่า ๘๐๐ ลูกบาศก์เมตร สถานที่ก่อสร้าง เริ่มจากเริ่มจากบริเวณสะพาน คสล. หมู่ที่ ๔ ถึงบริเวณติดต่อดำบลบางระกำ (ตามแบบที่ อบต.ดอนพุทรา กำหนด)

๖. ระยะเวลาในการดำเนินการ

ดำเนินการแล้วเสร็จภายใน ๖๐ วัน นับถัดจากวันลงนามในสัญญาหรือวันที่ถัดจากได้รับ หนังสือแจ้งจากองค์การบริหารส่วนตำบลดอนพุทราให้เริ่มทำงาน

๗. การรับประกัน

ผู้รับจ้างต้องรับประกันการชำรุดและเสียหายจากการใช้งานตามที่ระบุในแบบและรายละเอียดที่ได้เสนอมาทันที เป็นระยะเวลา ๓ เดือน โดยผู้รับจ้างต้องเสนอรายละเอียดขอบเขตการรับประกันมาด้วยในซองข้อเสนอทางด้านเทคนิค

๘. วงเงินงบประมาณ

๘.๑ ตามมติสภาองค์การบริหารส่วนตำบลดอนพุทรา สมัยสามัญที่ ๑ / ๒๕๖๖ ในการดำเนินการครั้งนี้ ภายในวงเงิน ๕๘,๘๐๐.- บาท (ห้าหมื่นแปดพันแปดร้อยบาทถ้วน)

๘.๒ ราคากลางที่ได้ประมาณการ ณ ปัจจุบันเป็นเงิน ๕๘,๘๐๐.- บาท (ห้าหมื่นแปดพันแปดร้อยบาทถ้วน)

๙. หน่วยงานผู้รับผิดชอบดำเนินการ

กองช่างองค์การบริหารส่วนตำบลดอนพุทรา

โทรศัพท์ ๐๓๔ - ๙๖๖-๔๕๙ ต่อ ๑๑ - ๑๓

(ลงชื่อ).....ประธานกรรมการ

(นายสุรศักดิ์ อ่อนละมูล)

ผู้อำนวยการกองช่าง

(ลงชื่อ).....กรรมการ

(นายปริญญา คักดีขุนทด)

นิติกร ฯ

(ลงชื่อ).....กรรมการ

(นางสาวปิ่นสุข บุญวงศ์)

นักทรัพยากรบุคคล