

ตารางแสดงวงเงินงบประมาณที่ได้รับจัดสรรและราคากลางในงานจ้างก่อสร้าง

๑. ชื่อโครงการ วางท่อระบายน้ำ คสล. หมู่ที่ ๓ ตำบลดอนพุทรา

หน่วยงานเจ้าของโครงการ กองช่าง องค์การบริหารส่วนตำบลดอนพุทรา

๒. วงเงินงบประมาณ ๔๑๖,๐๐๐.๐๐ บาท

๓. ลักษณะงานโดยสังเขป ขนาดเส้นผ่านศูนย์กลาง ๐.๔๐ เมตร พร้อมบ่อพัก คสล. ระยะรวม ๒๔๒ เมตร

๔. ราคากลางคำนวณ ณ วันที่ ๒๗ มีนาคม ๒๕๖๖ เป็นเงิน ๔๒๓,๐๐๐.๐๐ บาท

๕. บัญชีประมาณการราคากลาง

๕.๑ แบบแสดงรายการ ปริมาณงาน และราคา (แบบ ปร.๔)

๕.๒ แบบสรุปราคาก่อสร้าง (แบบ ปร.๕)

๖. รายชื่อคณะกรรมการกำหนดราคากลาง

๑. นายสุรศักดิ์ อ่อนละมูล	ผู้อำนวยการกองช่าง	ประธานกรรมการ
๒. นางสาวปิ่นสุข บุญวงศ์	นักทรัพยากรบุคคลฯ	กรรมการ
๓. นางนุชจรีย์ โชครุ่งเจริญถาวร	นักพัฒนาชุมชนฯ	กรรมการ

แบบแสดงรายการ ปริมาณงาน และราคา

กลุ่มงาน / งาน งานโครงสร้างวิศวกรรม

ชื่อโครงการ / งานก่อสร้าง วางท่อระบายน้ำคสล. หมู่ที่ 3 ขนาด Ø 0.40 ม. พร้อมบ่อพักคสล. ระยะรวม 242 ม.

สถานที่ก่อสร้าง เริ่มจากบ้านบางสงวน วิเชียรรัตน์ ถึง สะพานตาหล่อ หมู่ที่ 3 ต.ดอนพุทรา

หน่วยงานเจ้าของโครงการ อบต. ดอนพุทรา

คำนวณราคากลางโดย

แบบเลขที่ -

เมื่อวันที่ ๒๗

เดือน มีนาคม

พ.ศ. 2566

หน่วย : บาท

ลำดับที่	รายการ	จำนวน	หน่วย	ค่าวัสดุ		ค่าแรงงาน		รวม ค่าวัสดุและแรงงาน	หมายเหตุ
				ราคาต่อหน่วย	จำนวนเงิน	ราคาต่อหน่วย	จำนวนเงิน		
1	งานโครงสร้างวิศวกรรม								
	1.1 งานบ่อพักคสล. ขนาดท่อ 0.40 ม. 15 บ่อพัก								
	- งานขุดดินด้วยเครื่องจักร	32.40	ลบ.ม.	-	-	18.98	614.95	614.95	
	- ทราดยาบารองพื้น	1.05	ลบ.ม.	420.56	441.58	112.00	117.60	559.18	
	- แผ่นพื้นสำเร็จรูป 0.35*1 จำนวน 2 แผ่น	10.50	ตร.ม.	205.60	2,158.80	25.00	262.50	2,421.30	
	- คอนกรีตโครงสร้าง 1:2:4	7.20	ลบ.ม.	1,890.77	13,613.54	327.00	2,354.40	15,967.94	436.00
	- ไม้กระดาน	48.66	ลบ.ฟุต	523.36	25,466.69	-	-	25,466.69	
	- ไม้ค้ำยัน	14.60	ลบ.ฟุต	485.98	7,094.33	-	-	7,094.33	
	- ตะปู	14.60	ตัน	28.00	408.74	-	-	408.74	
	- ค่าแรงไม่แบบ	30.41	กก.	46.73	1,421.17	-	-	1,421.17	
	- เหล็กเสริม RB 9 มม.	121.65	ตร.ม.	-	-	139.00	16,909.35	16,909.35	
	- ลวดผูกเหล็ก	679.50	กก.	24.71	16,790.44	4.40	2,989.80	19,780.24	
	- เหล็กฉากขนาด 50x50x4 มม.	20.40	กก.	65.42	1,334.56	-	-	1,334.56	
	- ท่อเหล็กอบสังกะสี 2 นิ้ว	15.30	ท่อน	473.84	7,249.75	142.15	2,174.92	9,424.67	
	- ทาสีกันสนิม	6.00	ม.	213.36	1,280.16	-	-	1,280.16	
		18.48	ตร.ม.	30.00	554.40	35.00	646.80	1,201.20	
					77,814.16			103,884.48	

แบบแสดงรายการ ปริมาณงาน และราคา

แบบ ปร.4 แผ่นที่ 2 /

กลุ่มงาน / งาน

งานโครงสร้างวิศวกรรม

ชื่อโครงการ / งานก่อสร้าง

วางท่อระบายน้ำคสล.หมู่ที่ 3 ขนาด Ø 0.40 ม. พร้อมบ่อพักคสล. ระยะรวม 242 ม.

สถานที่ก่อสร้าง

เริ่มจากบ้านนางสงวน วิเชียรรัตน์ ถึง สะพานตาหล่อ หมู่ที่ 3 ต.ดอนพุทรา

หน่วยงานเจ้าของโครงการ

อบต. ดอนพุทรา

คำนวณราคากลางโดย

เมื่อวันที่ ๒๕๗

เดือน มีนาคม

พ.ศ. 2566

หน่วย : บาท

แบบเลขที่ -

ลำดับที่	รายการ	จำนวน	หน่วย	ค่าวัสดุ		ค่าแรงงาน		รวม และค่าแรงงาน ค่าวัสดุและแรงงาน	หมายเหตุ
				ราคาต่อหน่วย	จำนวนเงิน	ราคาต่อหน่วย	จำนวนเงิน		
1.2	งานวางท่อคสล.Ø 0.40 ชั้น 3 จำนวน 233 ท่อน								
	- งานขุดดินด้วยเครื่องจักร	223.68	ลบ.ม.	-	-	18.98	4,245.44	4,245.44	
	- งานวางท่อคสล.Ø 0.40 ม.ชั้น3	233.00	ท่อน	393.12	91,596.96	140.00	32,620.00	124,216.96	
	- งานวางแผ่นพื้นสำเร็จรูป	81.55	ตร.ม.	205.60	16,766.68	25.00	2,038.75	18,805.43	
	- ปูนทรายยาแนวท่อ	0.63	ลบ.ม.	1,089.38	691.62	-	-	691.62	
	- ทรายถม	76.19	ลบ.ม.	280.37	21,361.67	9.20	700.95	22,062.62	
	- งานซ่อมแซมผิวพื้น คสล.	32.00	ตร.ม.	550.00	17,600.00	-	-	17,600.00	
	- งานบ่อพักท่อ Ø 0.80 ม.	1.00	บ่อพัก	9,500.00	9,500.00	-	-	9,500.00	
	- งานขุดคูระบายท่อเมนประปา 2 นิ้ว	1.00	งาน	5,000.00	5,000.00	-	-	5,000.00	

แบบแสดงรายการ ปริมาณงาน และราคา

งานโครงสร้างวิศวกรรม

กลุ่มงาน / งาน

ชื่อโครงการ / งานก่อสร้าง วางท่อระบายน้ำคสล.หมู่ที่ 3 ขนาด Ø 0.40 ม. พร้อมบ่อพักคสล. ระยะรวม 242 ม.

สถานที่ก่อสร้าง

เริ่มจากบ้านนางสงวน วิเชียรรัตน์ ถึง สะพานตาหล่อ หมู่ที่ 3 ต.ดอนพุทรา

แบบเลขที่ -

หน่วยงานเจ้าของโครงการ อบต. ดอนพุทรา

หัวหน้างานเจ้าของโครงการ

เมื่อวันที่ ๒๗/ เดือน มีนาคม พ.ศ. 2566

หน่วย : บาท

1.3 งานพ่นกันดิน								
- เสาค้ำ 10.15 ม.ยาว 5 ม.	11.00	ตัน	401.20	4,413.20	179.00	1,969.00	6,382.20	
- แผ่นพื้นสำเร็จรูป 0.35*1 ยาว 1.0 ม. 4 แผ่น/1ช่วงเสา	40.00	แผ่น	71.96	2,878.40	8.75	350.00	3,228.40	
- ดินถม	40.00	ลบ.ม.	140.00	5,600.00	9.20	368.00	5,968.00	
รวมค่าวัสดุ + ค่าแรงงาน							321,585.15	

คณะกรรมการประมาณราคากลาง

(ลงชื่อ).....ประธานกรรมการ
(นายสุรศักดิ์ อ่อนละมูล)

(ลงชื่อ).....ประมาณการโดย
(นายसानนท์ รอดสำราญ)

ผู้อำนวยการกองช่างองค์การบริหารส่วนตำบลดอนพุทรา

(ลงชื่อ).....กรรมการ
(นางสาวปิ่นสุข บุญวงศ์)

หัวหน้าฝ่ายแบบแผนและก่อสร้างองค์การบริหารส่วนตำบลดอนพุทรา

(ลงชื่อ).....เห็นชอบ
(นางสาวนงนภัส ภาระนัด)

นักทรัพยากรบุคคลองค์การบริหารส่วนตำบลดอนพุทรา

(ลงชื่อ).....กรรมการ
(นางบุษจรรย์ ไชครุจเจริญถาวร)

(ลงชื่อ).....อนุมัติ
(นายสมชาย ข้าเทศใหญ่)

นักพัฒนาชุมชนชำนาญการองค์การบริหารส่วนตำบลดอนพุทรา

นายกองค์การบริหารส่วนตำบลดอนพุทรา

แบบสรุปค่าก่อสร้าง

กลุ่มงาน / งาน วางท่อระบายน้ำคสล.หมู่ที่ 3 ขนาด Ø 0.40 ม. พร้อมบ่อพักคสล. ระยะรวม 242 ม.

ชื่อโครงการ / งานก่อสร้าง วางท่อระบายน้ำคสล.หมู่ที่ 3 ขนาด Ø 0.40 ม. พร้อมบ่อพักคสล. ระยะรวม 242 ม.

สถานที่ก่อสร้าง เริ่มจากบ้านนางสงวน วิเชียรณรัตน์ ถึง สะพานตาหล่อ หมู่ที่ 3 ต.ดอนพุทรา

แบบเลขที่

หน่วยงานเจ้าของโครงการ อบต. ดอนพุทรา

แบบ พร. 4 ที่แนบ มีจำนวน 2 หน้า

คำนวณราคากลาง เมื่อวันที่ เดือน สิง มีนาคม พ.ศ. 2566

หน่วย : บาท

ลำดับที่	รายการ	ค่างานต้นทุน	Factor F	ค่าก่อสร้าง	หมายเหตุ
1	งานโครงสร้างวิศวกรรม	321,585.15	1.3074	420,440.42	
2	ป้ายเหล็กประชาสัมพันธ์โครงการ	3,000.00	1.0000	3,000.00	
	เงื่อนไขการใช้ตาราง Factor F				
	เงินล่วงหน้าจ่าย.....	0.00 %			
	เงินประกันผลงานหัก.....	0.00 %			
	ดอกเบี้ยเงินกู้.....	6.00 %			
	ค่าภาษีมูลค่าเพิ่ม.....	7.00 %			

รวมค่าก่อสร้าง

423,000.00

□ ขนาดหรือเนื้อที่อาคาร จำนวน 242.00 ม. เฉลี่ย 1,747.93 บาท / ม.

คณะกรรมการประมาณราคากลาง

(ลงชื่อ).....ประธานกรรมการ

(นายสุรศักดิ์ อ่อนละมูล)

ผู้อำนวยการกองช่างองค์การบริหารส่วนตำบลดอนพุทรา

(ลงชื่อ).....กรรมการ

(นางสาวปิ่นสุข บุญวงศ์)

นักทรัพยากรบุคคลองค์การบริหารส่วนตำบลดอนพุทรา

(ลงชื่อ).....กรรมการ

(นางนุชจริย์ โชครุ่งเจริญถาวร)

นักพัฒนาชุมชนชำนาญการองค์การบริหารส่วนตำบลดอนพุทรา

(ลงชื่อ).....ประมาณการโดย

(นายसानนท์ รอดสำราญ)

หัวหน้าฝ่ายแบบแผนและก่อสร้างองค์การบริหารส่วนตำบลดอนพุทรา

(ลงชื่อ).....เห็นชอบ

(นางสาวนงนภัส การะนัด)

ปลัดองค์การบริหารส่วนตำบลดอนพุทรา

(ลงชื่อ).....อนุมัติ

(นายสมชาย ข้าเทศใหญ่)

นายกองค์การบริหารส่วนตำบลดอนพุทรา





ตารางระบุขนาดและแสดงมิติต่างๆ


ท่อระบายน้ำในทาง ขนาด $\varnothing 0.40 - 0.80$ ม.

ขนาดระบุ	เส้นผ่านศูนย์กลางภายใน (D)	ความหนาท่อ (T)	ระยะ (A)	ระยะ (B)	ระยะ (C)	ระยะ (E)	ระยะ (F)	หมายเหตุ
$\varnothing 0.40$	0.40	0.060	0.81	0.57	0.80	0.085	0.320	เสริมเหล็กบดพักทับตึก
$\varnothing 0.50$	0.50	0.070	0.93	0.69	0.90	0.095	0.380	"
$\varnothing 0.60$	0.60	0.070	1.04	0.80	1.00	0.100	0.435	"
$\varnothing 0.80$	0.80	0.095	1.28	1.04	1.30	0.120	0.555	"


หมายเหตุ

- รายการประกอบแบบ ให้เป็นไปตามรายการประกอบงานก่อสร้างที่ระบุบนแบบและบ่อพัก
- กรณีดินฐานราก สามารถรับน้ำหนักแบบหนาตลอดได้มากกว่า 8 ตัน / ตารางเมตร ไม่ต้องใช้เสาเข็ม
- การก่อสร้างบ่อพัก สามารถหล่อเป็นบ่อพักสำเร็จรูปแล้วนำไปติดตั้งได้ กรณีที่ปัญหาที่ขีมน้ำขังบริเวณที่ก่อสร้างบ่อให้ใช้บ่อพักสำเร็จรูปเท่านั้น

องค์การบริหารส่วนตำบลหนองพูรา	
แบบ	โครงการวางท่อระบายน้ำ ๑๕๑. หมู่ที่ 3 ตำบลหนองพูรา
ผู้เขียน	นายสมาน เกตุสารัญ 
ตรวจสอบ	นายสุรศักดิ์ อ่อนและบุ 
เก็บค่า	นายสวนสมศักดิ์ กระจงัด 
อนุมัติ	นายสมชาย ช่างสีใหญ่ 

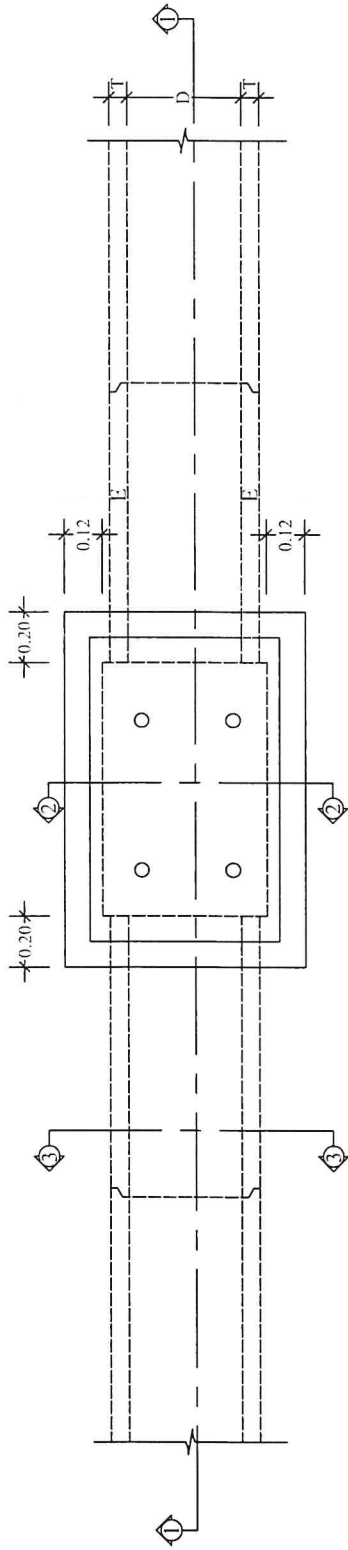


แปลนท่อระบายน้ำในทาง ขนาด $\phi 0.40 - 0.80$ SCALE 1:20

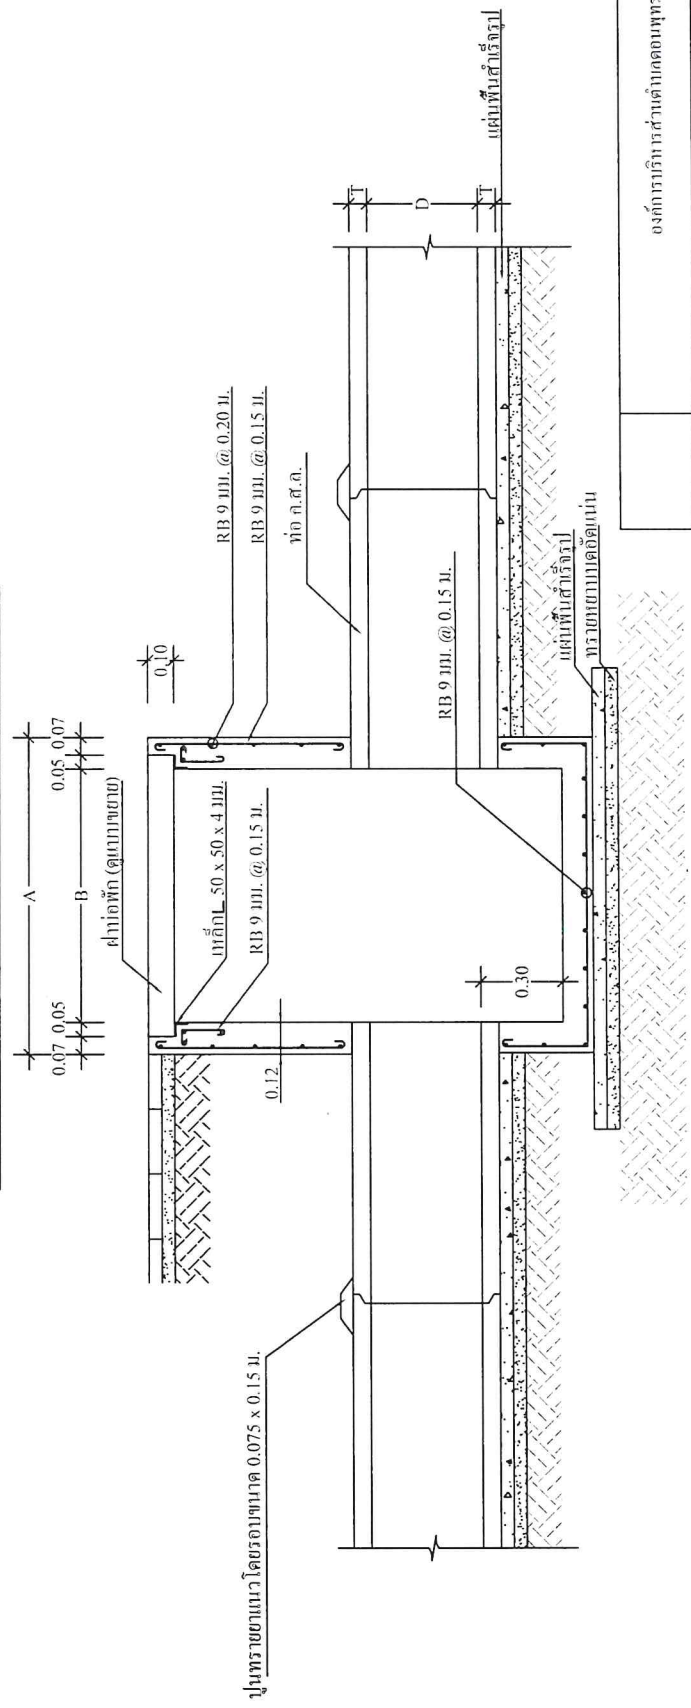


นูนทรายขนาดโดยรอบขนาด 0.075 x 0.15 ม.

รูปตัด  SCALE 1:20


องค์การบริหารส่วนตำบลหนองพญา	
แบบ	โครงการวางระบบน้ำเสาะ หมู่ที่ 3 ตำบลหนองพญา
ผู้เขียน	นายสมานทร์ กอดคำแดง
ตรวจสอบ	นายสุรศักดิ์ อ่อนตะบุตร
แก้ไข	นางสาวสมณสิลา การะบัต
อนุมัติ	นายสมชาย ชิงคงใหญ่
	หัวหน้าฝ่ายเทคนิคและก่อสร้าง
	ผู้อำนวยการกองช่าง
	ปลัดองค์การบริหารส่วนตำบลหนองพญา
	นายกองค์การบริหารส่วนตำบลหนองพญา

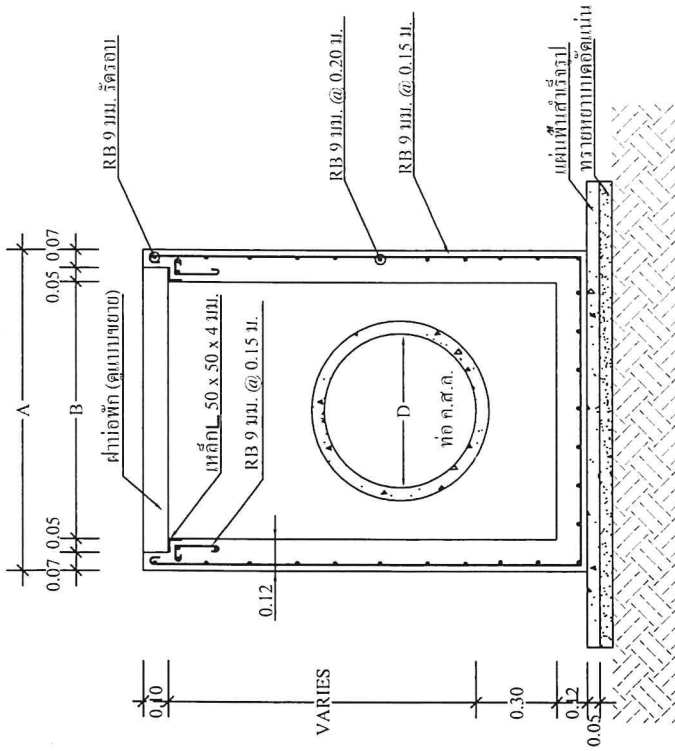

รูปตัด ②-② SCALE 1:20

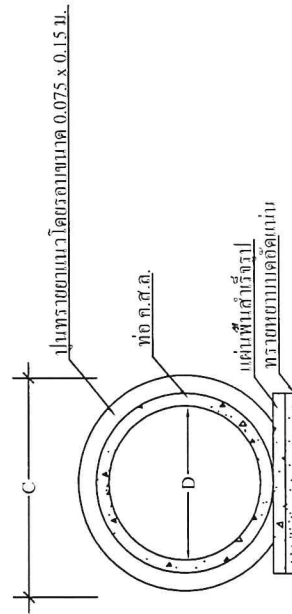

รูปตัด ③-③ SCALE 1:20

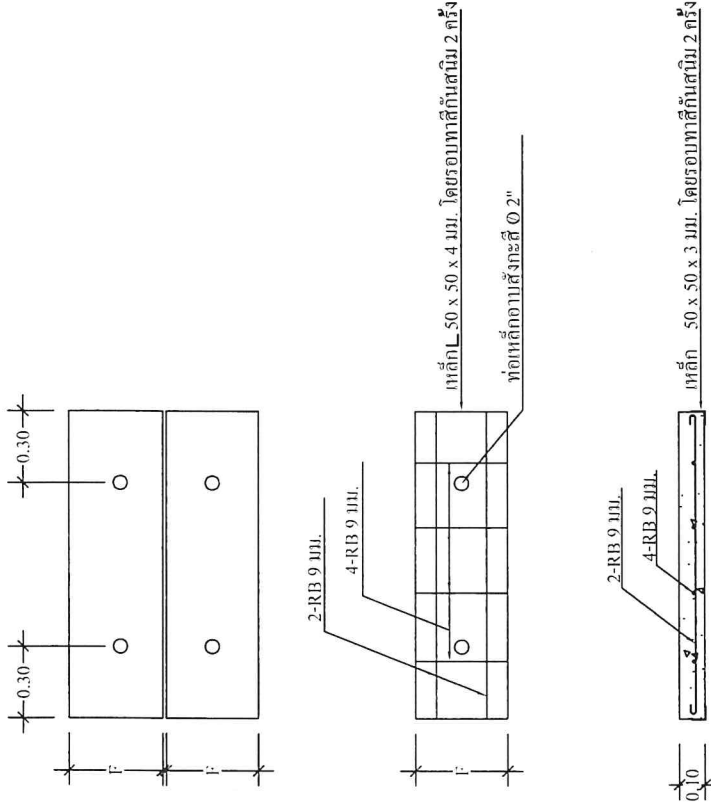


แบบขยายฝาข้อพัก SCALE 1:20

องค์การบริหารส่วนตำบลคอนพุทรา	
นายก อบจ.น่าน	โดยนางสาวอรรณพรัตน์ อุตส. หนุ่ทิ้ง รัตน์คอนพุทรา
ผู้เขียน	นายสมานนท์ รอดสำราญ
ตรวจสอบ	นายสุชาติ อ่อนละอู
อนุมัติ	นางสาวเนติศร การะตัด
	นายพงษ์กฤษกร วัฒนศิริไชย
	นายพงษ์กฤษกร วัฒนศิริไชย
	นายพงษ์กฤษกร วัฒนศิริไชย

แผนที่สังเขป

โครงการ.....โครงการวางท่อระบายน้ำ คสล. หมู่ที่ 3 ตำบลคอนพุทรา

สถานที่ก่อสร้าง.....บริเวณเริ่มจากบ้านนางสงวน วิเชียรรัตน์ ถึงสะพานตาหล่อ หมู่ที่ 3 ตำบลคอนพุทรา.....

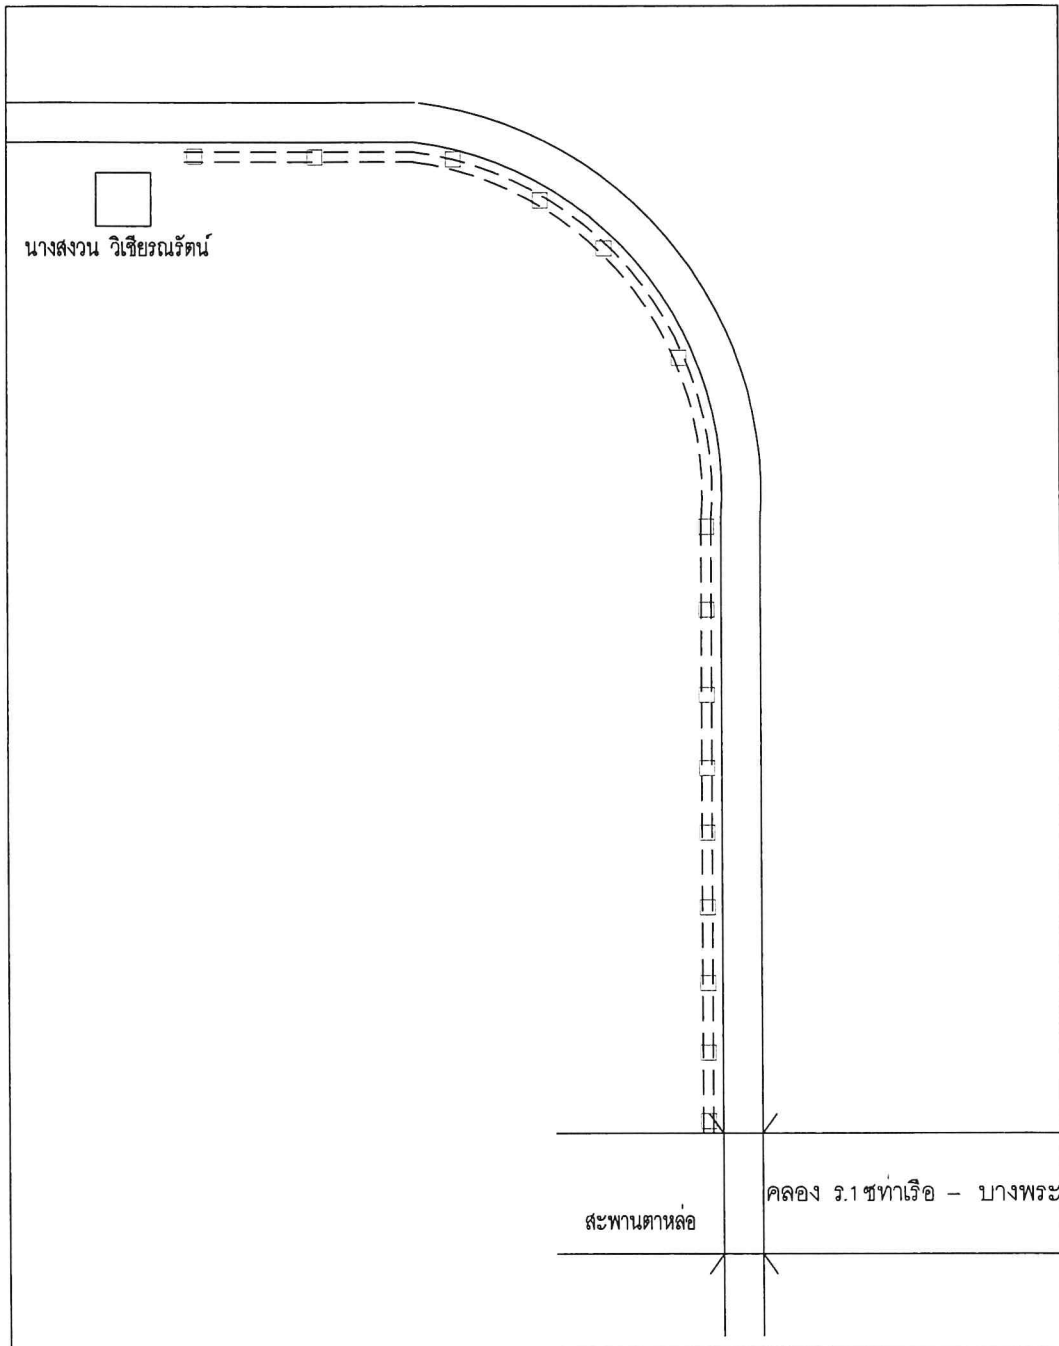

หมายเหตุ.....พื้นที่โครงการ วางท่อระบายน้ำ คสล. หมู่ที่ 3.....

.....ขนาดเส้นผ่านศูนย์กลาง 0.40 เมตร พร้อมบ่อพักคสล. ระยะรวม 242 เมตร

(ลงชื่อ) ผู้เขียน

(นายसानนท์ รอดสำราญ)

หัวหน้าฝ่ายแบบแผนและก่อสร้าง

ร่างขอบเขตของงาน (TERMS OF REFERENCE : TOR)

โครงการวางท่อระบายน้ำ คสล.หมู่ที่ ๓ ตำบลดอนพุทรา

๑.ความเป็นมา

ตามข้อบัญญัติงบประมาณรายจ่ายประจำปีงบประมาณ พ.ศ. ๒๕๖๖ องค์การบริหารส่วนตำบลดอนพุทรา หน่วยงานกองช่าง ได้ตั้งงบประมาณในหมวดค่าที่ดินและสิ่งก่อสร้าง ค่าก่อสร้างสิ่งสาธารณูปโภค โครงการวางท่อระบายน้ำคสล. หมู่ที่ ๓ ตำบลดอนพุทรา เพื่อจ่ายเป็นค่าวางท่อระบายน้ำคสล. หมู่ที่ ๓ ตำบลดอนพุทรา ขนาดเส้นผ่านศูนย์กลาง ๐.๔๐ เมตร พร้อมบ่อพัก คสล. ระยะเวลา ๒๔๒ เมตร สถานที่ก่อสร้าง บริเวณเริ่มจากบ้านนางสงวน วิเชียรณรัตน์ ถึงสะพานตาหล่อ หมู่ที่ ๓ ตำบลดอนพุทรา ตั้งไว้ ๔๑๖,๐๐๐ บาท บรรจุไว้ในแผนพัฒนาท้องถิ่น พ.ศ.๒๕๖๖-๒๕๗๐ หน้า ๑๒๐

๒. วัตถุประสงค์

- ๒.๑ เพื่อให้ประชาชนได้มีน้ำใช้ตลอดทั้งปี
- ๒.๒ มีน้ำที่สะอาดไว้ใช้ในการอุปโภค
- ๒.๓ ได้รับการให้บริการด้านสาธารณูปโภคและสาธารณูปการอย่างเพียงพอ

๓. คุณสมบัติของผู้เสนอราคา

- ๓.๑ ผู้ประสงค์จะเสนอราคาต้องเป็นผู้มีอาชีพจ้างงาน ตามที่ปรากฏในขอบเขตการจัดจ้าง
- ๓.๒ ผู้ประสงค์จะเสนอราคาต้องไม่เป็นผู้ที่ถูกระบุชื่อไว้ในบัญชีรายชื่อผู้ทำงานของทางราชการ และได้แจ้งเวียนชื่อแล้ว หรือไม่เป็นผู้ที่ได้รับผลของการสั่งให้นิติบุคคลหรือบุคคลอื่นเป็นผู้ทำงานตามระเบียบของ ทางราชการ
- ๓.๓ ผู้ประสงค์จะเสนอราคาต้องไม่เป็นผู้มีผลประโยชน์ร่วมกันกับผู้ประสงค์จะเสนอราคารายอื่น หรือต้องไม่เป็นผู้มีผลประโยชน์ร่วมกัน หรือไม่เป็นผู้กระทำการอันเป็นการขัดขวาง การแข่งขันราคาอย่างเป็นธรรม
- ๓.๔ ผู้ประสงค์จะเสนอราคาต้องไม่เป็นผู้ได้รับเอกสิทธิ์หรือความคุ้มกัน ซึ่งอาจปฏิเสธไม่ยอมขึ้นศาลไทย เว้นแต่รัฐบาลของผู้ประสงค์จะเสนอราคาได้มีคำสั่งให้สละสิทธิ์และความคุ้มกันเช่นนั้น
- ๓.๕ ผู้ประสงค์จะเสนอราคาต้องเป็นบุคคลหรือนิติบุคคล และมีผลงานก่อสร้างประเภทเดียวกันกับงานที่สอบราคาจ้าง และเป็นผลงานที่เป็นคู่สัญญาโดยตรงกับส่วนราชการ หน่วยงานตามกฎหมายว่าด้วยระเบียบบริหารราชการส่วนท้องถิ่น ๒ หน่วยงานอื่น ซึ่งมีกฎหมายบัญญัติให้มีฐานะเป็นราชการบริหารส่วนท้องถิ่น รัฐวิสาหกิจ หรือหน่วยงานเอกชน ที่หน่วยการบริหารราชการส่วนท้องถิ่นเชื่อถือ
- ๓.๖ บุคคลหรือนิติบุคคลที่จะเข้าเป็นคู่สัญญาต้องไม่อยู่ในฐานะเป็นผู้ไม่แสดงบัญชีรายรับ รายจ่าย หรือแสดงบัญชีรายรับ รายจ่ายไม่ถูกต้องครบถ้วนในสาระสำคัญ
- ๓.๗ คู่สัญญาจะต้องติดตั้งแผ่นป้ายแสดงรายละเอียดเกี่ยวกับงานก่อสร้างไว้ ณ บริเวณสถานที่ก่อสร้างตามแบบที่กำหนด

๔. รูปแบบรายการ หรือคุณลักษณะเฉพาะ

รายละเอียดตามเอกสารแนบ

- แบบประมาณราคา แบบสรุปผลประมาณราคา
- แบบแสดงรูปแผนที่สังเขป

๕. ขอบเขตของงาน

วางท่อระบายน้ำคสล. หมู่ที่ ๓ ตำบลดอนพุทรา เพื่อจ่ายเป็นค่าวางท่อระบายน้ำคสล. หมู่ที่ ๓ ตำบลดอนพุทรา ขนาดเส้นผ่านศูนย์กลาง ๐.๔๐ เมตร พร้อมบ่อพัก คสล. ระยะรวม ๒๔๒ เมตร สถานที่ก่อสร้าง บริเวณเริ่มจากบ้านนางสงวน วิเชียรณรัตน์ ถึงสะพานตาหล่อ หมู่ที่ ๓ ตำบลดอนพุทรา (ตามแบบที่ อบต.ดอนพุทรา กำหนด) พร้อมดำเนินการติดตั้งป้ายประชาสัมพันธ์โครงการ ฯ แผ่นป้ายหลังการติดตั้งแล้วเสร็จ ต้องมีสภาพคงทนถาวร แสดงรายละเอียดโครงการจนถึงวันสิ้นสุดสัญญา การรับประกัน

๖. ระยะเวลาในการดำเนินการ

ดำเนินการแล้วเสร็จภายใน ๖๐ วัน นับถัดจากวันลงนามในสัญญาหรือวันที่ถัดจากได้รับ หนังสือแจ้งจากองค์การบริหารส่วนตำบลดอนพุทราให้เริ่มทำงาน

๗. การรับประกัน

ผู้รับจ้างต้องรับประกันการชำรุดและเสียหายจากการใช้งานตามที่ระบุในแบบและรายละเอียดที่ได้เสนอมาทั้งหมด เป็นระยะเวลา ๒ ปี โดยผู้รับจ้างต้องเสนอรายละเอียดขอบเขตการรับประกันมาด้วยในซองข้อเสนอทางด้านเทคนิค

๘. วงเงินงบประมาณ

๘.๑ ตามข้อบัญญัติงบประมาณรายจ่ายประจำปีงบประมาณ พ.ศ. ๒๕๖๖ ในการดำเนินการครั้งนี้ ภายในวงเงิน ๔๑๖,๐๐๐.- บาท (สี่แสนหนึ่งหมื่นหกพันบาทถ้วน)

๘.๒ ราคากลางที่ได้ประมาณการ ณ ปัจจุบันเป็นเงิน ๔๒๓,๐๐๐.- บาท (สี่แสนสองหมื่นสามพันบาทถ้วน)

๙. หน่วยงานผู้รับผิดชอบดำเนินการ

กองช่างองค์การบริหารส่วนตำบลดอนพุทรา

โทรศัพท์ ๐๓๔ - ๙๖๖-๔๕๙ ต่อ ๑๑ - ๑๓

(ลงชื่อ)..........ประธานกรรมการ


(นายสุรศักดิ์ อ่อนละมูล)

ผู้อำนวยการกองช่าง

(ลงชื่อ)..........กรรมการ

(นางสาวปิ่นสุข บุณวงศ์)

นักทรัพยากรบุคคล

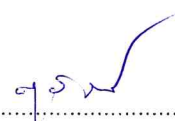(ลงชื่อ)..........กรรมการ

(นางนุชจริย์ โชครุ่งเจริญถาวร)

นักพัฒนาชุมชนชำนาญการ