

ตารางแสดงวงเงินงบประมาณที่ได้รับจัดสรรและราคากลางในงานจ้างก่อสร้าง

1. ชื่อโครงการ

ประกวดราคาจ้างก่อสร้างปรับปรุงเสริมผิวจราจรลาดยางแอสฟัลต์ติกคอนกรีต รหัสทางหลวงท้องถิ่น นร.ถ.43-021 หมู่ที่ 4  
บ้านปากห้วย ตำบลดอนพุทรา ขนาดกว้าง 5 เมตร ยาว 460 เมตร หนา 0.05 เมตร พื้นที่ผิวจราจรไม่น้อยกว่า 2,300  
ตารางเมตร องค์การบริหารส่วนตำบลดอนพุทรา อำเภอดอนตูม จังหวัดนครปฐม ด้วยวิธีประกวดราคาอิเล็กทรอนิกส์ (e-  
bidding) / งานบริการก่อสร้างถนนทางหลวงและถนนอื่นๆ(72.14.10.01 )

2. หน่วยงานเจ้าของโครงการ องค์การบริหารส่วนตำบลดอนพุทรา / องค์การบริหารส่วนตำบลดอนพุทรา

3. วงเงินงบประมาณที่ได้รับจัดสรร 1,560,000.00 บาท

4. ลักษณะงาน

โดยสังเขป ซ่อมสร้างถนนลาดยางแอสฟัลต์ติกคอนกรีต

5. ราคากลางคำนวณ ณ วันที่ ..... เป็นเงิน 1,641,541.30 บาท

6. บัญชีประมาณการราคากลาง

6.1 แบบสรุปราคากลางงานทางสะพานและท่อเหลี่ยม

7. รายชื่อคณะกรรมการกำหนดราคากลาง

7.1 สุรศักดิ์ อ่อนละมุล ประธานกรรมการกำหนดราคากลาง ผู้อำนวยการกองช่าง

7.2 สุภักดิ์ คมพิมาย กรรมการกำหนดราคากลาง นักวิชาการจัดเก็บรายได้ปฏิบัติการ

7.3 ภัทรชา แหวนอ่อน กรรมการกำหนดราคากลาง เจ้าพนักงานธุรการชำนาญงาน

**แบบฟอร์มรายงานหรือสรุปราคากลางงานก่อสร้างทาง สะพาน และท่อเหลี่ยม**

ชื่อโครงการ/งานก่อสร้าง      ประภทราคาจากก่อสร้างปรับปรุงเสริมผิวจราจรลาดภายในแอสฟัลติกคอกเกร็ด รหัสทางหลวงท้องถิ่น น.ธ.ถ.43-021 หมู่ที่ 4 บ้านปากหว้า ตำบลดอนพุทรา ขนาดกว้าง 5 เมตร ยาว 460 เมตร ทน 0.05  
 หน่วยงนเจ้าของโครงการ/งานก่อสร้าง      เมตร      พื้นที่ผิวจราจรไม่ขยอกว 2,300 ตารางเมตร      องค์การบริหารส่วนตำบลดอนพุทรา อำเภอดอนตูม จังหวัดนครปฐม      ด้วยวิธีประกวดราคาอิเล็กทรอนิกส์ (e-bidding)  
 หน่วยงานเจ้าของโครงการ/งานก่อสร้าง      องค์การบริหารส่วนตำบลดอนพุทรา

ลำดับที่ตามสัญญา	รายการงานก่อสร้าง	หน่วย	จำนวน	ราคาต่อหน่วย	ราคาพัน	FN	ราคาต่อหน่วย X FN	ราคากลาง
1	1. งานรื้อโครงสร้างถนนเดิม 1.1 งานรื้อชั้นทางเดิมและก่อสร้างใหม่ 1.1.1 งานรองพื้นทางและพื้นทาง (SUBBASE AND BASE COURSES) 1.1.1.1	ตร.ม.	980.000	11.75	11,515.00	1.3624	16.00	15,688.03
2	งานรื้อชั้นทางเดิมและก่อสร้างใหม่ ทน.....ซม. (SCARIFICATION & RECONSTRUCTION OF EXISTING ASPHALT CONCRETE SURFACE)(ชั้นผิวทางแอสฟัลต์ซีเมนต์) 3. งานดิน (EARTHWORK) 3.1 งานถางป่าและขุดต่อ 3.1.1 งานถางป่าและขุดต่อ ขนาดกลาง (CLEARING AND GRUBBING) 3.2 งานตัดคันทาง (ROADWAY EXCAVATION)	ตร.ม.	920.000	3.79	3,486.80	1.3624	5.16	4,750.41

สุรศักดิ์ อ่อนละมุด

10 มกราคม 2566 15:03:27



**แบบฟอร์มรายงานหรือสรุปราคากลางงานก่อสร้างทาง สะพาน และท่อเหลี่ยม**

ชื่อโครงการ/งานก่อสร้าง      ประเภทราคาจากก่อสร้างปรับปรุงเสริมผิวจราจรลาดยางแอสฟัลต์ติกคอนกรีต รหัสทางหลวงท้องถิ่น น.ธ.ถ.43-021 หมู่ที่ 4 บ้านปากหวา ตำบลดอนพุทรา ขนาดกว้าง 5 เมตร ยาว 460 เมตร หนา 0.05 เมตร พื้นผิวจราจรไม่น้อยกว่า 2,300 ตารางเมตร องค์กรบริหารส่วนตำบลดอนพุทรา อำเภอดอนตูม จังหวัดนครปฐม      หน่วยงานเจ้าของโครงการ/งานก่อสร้าง      องค์การบริหารส่วนตำบลดอนพุทรา อำเภอดอนพุทรา      วิศวกร/สถาปนิก (e-bidding)

ลำดับที่ตามสัญญา	รายการงานก่อสร้าง	หน่วย	จำนวน	ราคาต่อหน่วย	ราคาทุน	FN	ราคาต่อหน่วย X FN	ราคากลาง	
7	6.1.2 งานแอสฟัลต์ติกคอนกรีต (ASPHALT CONCRETE) ระดับ 1(YELLOW & WHITE) 7. งานผิวทาง (SURFACE COURSES) 7.1 งานแอสฟัลต์ติกคอนกรีต (ASPHALT CONCRETE)	ตร.ม.	107.330	284.87	30,575.09	1.3624	388.10	41,655.50	
8	7.1.1 งานชั้นผิวทางแอสฟัลต์ติกคอนกรีต หนา.....ซม. (ASPHALT CONCRETE WEARING COURSE)	ตร.ม.	2,300.000	294.18	676,614.00	1.3624	400.79	921,818.91	
9	10. งานร้อยท่อเมนประปา PVC 3นิ้ว	เมตร	264.000	26.91	7,104.24	1.3624	36.66	9,678.81	
10	11. งานโครงสร้าง (STRUCTURES) 11.1 งานทอกลมคอนกรีตเสริมเหล็ก (R.C.PIPE CULVERTS) ขนาด 0.30 ม.	ม.	20.000	484.19	9,683.80	1.3624	659.66	13,193.20	
<b>รวมราคากลาง</b>									<b>1,641,541.30</b>

สุรศักดิ์ อ่อนละมุล

10 มกราคม 2566 15:03:27

แบบฟอร์มรายงานหรือสรุปราคากลางงานก่อสร้างทาง สะพาน และท่อเหลี่ยม

ประกวดราคาจ้างก่อสร้างปรับปรุงเสริมผิวจราจรลาดยางแอสฟัลต์ติกคอนกรีต รหัสทางหลวงท้องถิ่น น.ธ.ถ.43-021 หมู่ที่ 4 บ้านปากหวา ตำบลดอนพุทรา ขนาดกว้าง 5 เมตร ยาว 460 เมตร หน้า 0.05

ชื่อโครงการ/งานก่อสร้าง

เมตร พื้นผิวจราจรไม่น้อยกว่า 2,300 ตารางเมตร องค์การบริหารส่วนตำบลดอนพุทรา อำเภอดอนตูม จังหวัดนครปฐม ด้วยวิธีประกวดราคาอิเล็กทรอนิกส์ (e-bidding)

หน่วยงานเจ้าของโครงการ/งานก่อสร้าง องค์การบริหารส่วนตำบลดอนพุทรา



สุรศักดิ์ อ่อนละมุด

10 มกราคม 2566 15:03:27


แบบฟอร์มรายงานหรือสรุปราคากลางงานก่อสร้างทาง สะพาน และท่อเหลี่ยม

ชื่อโครงการ/งานก่อสร้าง ประมวลราคาจ้างก่อสร้างปรับปรุงเสริมผิวจราจรลาดยางแอสฟัลต์ติกคอนกรีต รหัสทางหลวงท้องถิ่น น.ธ.ถ.43-021 หมู่ที่ 4 บ้านปากหวา ตำบลคอนพุทรา ขนาดกว้าง 5 เมตร ยาว 460 เมตร หน้า 0.05 เมตร พื้นที่ผิวจราจรไม่น้อยกว่า 2,300 ตารางเมตร องค์การบริหารส่วนตำบลคอนพุทรา อำเภอคอนชุม จังหวัดนครปฐม ด้วยวิธีประกวดราคาอิเล็กทรอนิกส์ (e-bidding)

หน่วยงานเจ้าของโครงการ/งานก่อสร้าง องค์การบริหารส่วนตำบลคอนพุทรา

  
( สุทธิศักดิ์ อ่อนละมูต )

กรรมการกำหนดราคากลาง

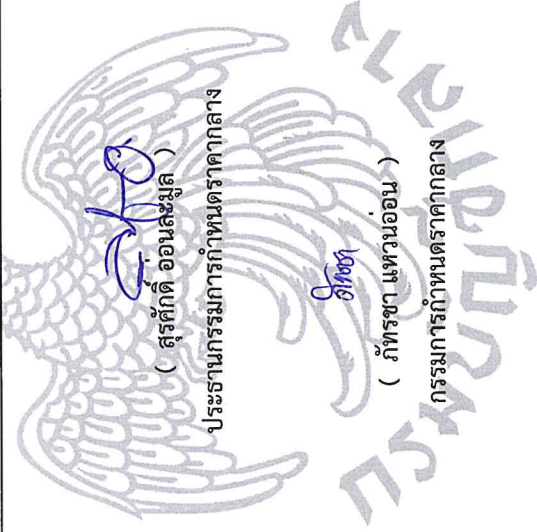

( สุทธิศักดิ์ อ่อนละมูต )

ประธานกรรมการกำหนดราคากลาง



( กัทธนา แทวนอน )

กรรมการกำหนดราคากลาง

สุทธิศักดิ์ อ่อนละมูต

10 มกราคม 2566


แบบสรุปราคากลางงานก่อสร้างทาง สะพาน และท่อเหลี่ยม




ลำดับที่ตามสัญญา	ลำดับที่	รายการ	หน่วย	จำนวน	ราคาต่อหน่วย	ราคาทุน	F <sub>N</sub>	ราคาต่อหน่วย X F <sub>N</sub>	ราคากลาง
	1	งานก่อสร้างถนนเดิม							
	1.1	งานรื้อชั้นทางเดิมและก่อสร้างใหม่							
	1.1.1	งานรองพื้นทางและชั้นทาง (SUBBASE AND BASE COURSES)							
3.1	1.1.1.1	งานรื้อชั้นทางเดิมและก่อสร้างใหม่ หนา.....ซม. (SCARIFICATION & RECONSTRUCT)	ตร.ม.	980.000	11.75	11,515.00	1.3624	16.00	15,688.03
	3	งานดิน (EARTHWORK)							
	3.1	งานกลางป่าและขุดตอ							
5.1	3.1.1	งานกลางป่าและขุดตอ ขนาดกลาง (CLEARING AND GRUBBING)	ตร.ม.	920.000	3.79	3,486.80	1.3624	5.16	4,750.41
	3.2	งานตัดคันทาง (ROADWAY EXCAVATION)							
6.1	3.2.1	งานขุดบริเวณดินอ่อน (เฉพาะงานขุด) (SOFT MATERIAL EXCAVATION (EXCAVATION))	ลบ.ม.	79.200	52.22	4,135.82	1.3624	71.14	5,634.64
6.2	4	งานตัดดิน (EARTH EXCAVATION)	ลบ.ม.	1.000	47.48	47.48	1.3624	64.68	64.68
	5	งานพื้นทาง							
	5.1	งานรองพื้นทางและชั้นทาง (SUBBASE AND BASE COURSES)							
	5.1.1	งานพื้นทาง (BASE COURSES)							
9.1	5.1.1.1	งานพื้นทางหินคลุก (CRUSHED ROCK SOIL AGGREGATE TYPE BASE)	ลบ.ม.	478.400	803.37	384,332.20	1.3624	1,094.51	523,614.18
	6	งานผิวทาง							
	6.1	งานผิวทาง (SURFACE COURSES)							
	6.1.1	งานทรมิได้ และเทคโคต (PRIME COAT & TACK COAT)							
12.1	6.1.1.1	งานลาดแอสฟัลท์คอร์ต (PRIME COAT) (พื้นที่ทางหินคลุก)	ตร.ม.	###	33.65	77,395.00	1.3624	45.84	105,442.94
	6.1.2	งานแอสฟัลท์คอร์ต (ASPHALT CONCRETE)							
13.1	6.1.2.1	THERMOPLASTIC PAINT ระดับ 1 (YELLOW & WHITE)	ตร.ม.	107.330	284.87	30,575.09	1.3624	388.10	41,655.50
	7	งานผิวทาง (SURFACE COURSES)							
	7.1	งานแอสฟัลท์คอร์ต (ASPHALT CONCRETE)							
15.1	7.1.1	งานชั้นผิวทางแอสฟัลท์คอร์ต หนา.....ซม. (ASPHALT CONCRETE WEARIN)	ตร.ม.	###	294.18	676,614.00	1.3624	400.79	921,818.91
15.2	10	งานรื้อท่อเมนประปา PVC 3นิ้ว	เมตร	264.000	26.91	7,104.24	1.3624	36.66	9,678.81
	11	งานโครงสร้าง (STRUCTURES)							
16.1	11.1	งานท่อคอนกรีตเสริมเหล็ก (R.C.PIPE CULVERTS) ขนาด <input type="checkbox"/> 0.30 ม.	ม.	20.000	484.19	9,683.80	1.3624	659.66	13,193.20
								TOTAL	1,641,541.30

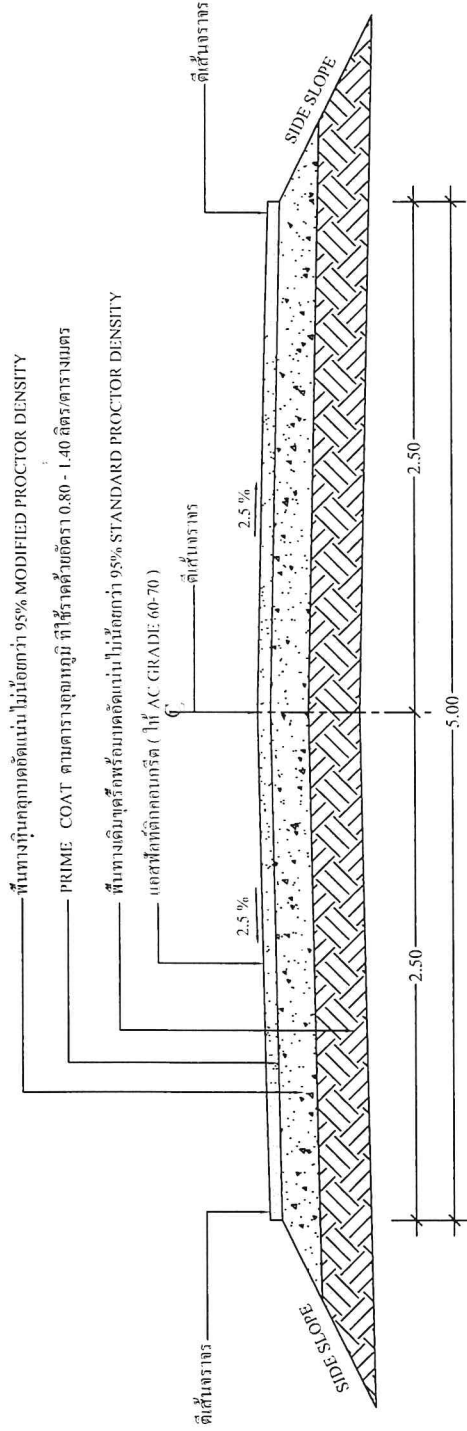


**รายการประกอบแบบ**

**รูปตัดถนนแอสฟัลต์ที่ติดคอนกรีต**  
SCALE 1:20

- คุณสมบัติของวัสดุและวิธีการก่อสร้าง นอกเหนือจากที่ระบุในแบบ ให้เป็นไปตามมาตรฐานทางหลวงท้องถิ่น มทข.201 ถึง มทข.231 เฉพาะ ในส่วนที่เกี่ยวข้องเท่านั้น
- จำนวนชั้นบ้น ได้ในการก่อสร้างลาดคันทางบนเดิมขึ้นอยู่กับความสูงของคันทางเดิม
- 3.1 ระยะ " ก " ในการก่อสร้างลาดคันทางบนเดิมให้อยู่ในดุลยพินิจผู้ควบคุมงาน
- 3.2 ระยะ " ข " ในการก่อสร้างลาดคันทางบนเดิมขึ้นอยู่กับความสูงของคันทางเดิม
4. นิติที่กำหนดเป็น "นคร" นอกจกัที่ระบุเป็นอย่างอื่น
5. ความหนาของผิวจราจรลาดยางแบบ ASPHALT CONCRETE ผู้ออกแบบจะเป็นผู้

องค์การบริหารส่วนตำบลคอนพุทรา	
จำนวนแผ่น 2	แผ่นที่ 1
โครงการปรับปรุงเสริมผิวจราจรลาดยางแอสฟัลต์ที่ติดคอนกรีต ร.ที่ ๓ ทางหลวงท้องถิ่น นธ.อ.43-024 หมู่ที่ 4 บ้านปากหว้า ตำบลคอนพุทรา ขนาดกว้าง 5 เมตร ยาว 465 เมตร ทน 0.05 เมตร พื้นที่ผิวจราจร ไม่น้อยกว่า 2,300 ตารางเมตร	
ผู้เขียนแบบ	นายสมานท์ รอดสำราญ หัวหน้าฝ่ายแบบแผนและก่อสร้าง
ตรวจสอบ	นายสุรศักดิ์ อ่อนละมูล ผู้อำนวยกองช่าง
วิศวกรรับเรื่อง	นายชวละ แสงอรุณ สว.7179 วิศวกรรับเรื่อง
เห็นชอบ	นางสาววงนภัส การะจิตต์ ปลัดองค์การบริหารส่วนตำบล
อนุมัติ	นายสมชาย ขันเทศใหญ่ นายกองค์การบริหารส่วนตำบล

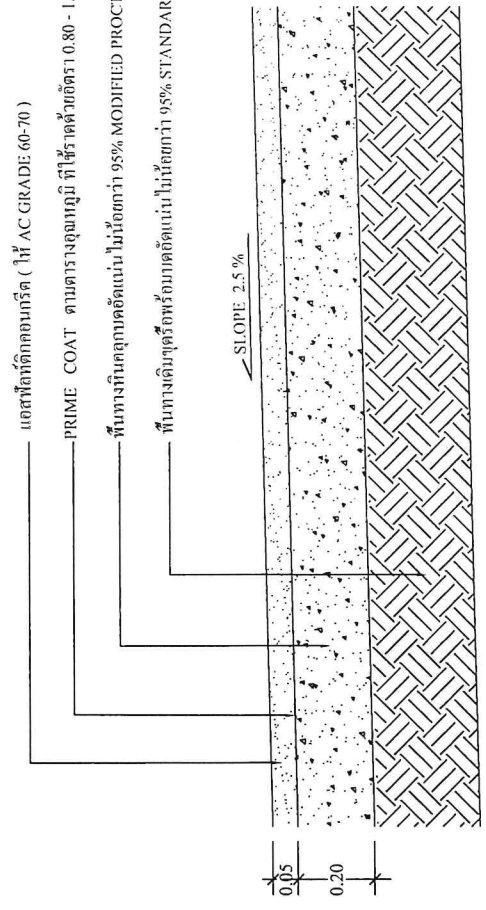


**รูปตัดขยายถนนแอสฟัลต์ที่ติดคอนกรีต**  
SCALE 1:10




พื้นที่ทางเดิม  
 แอสฟัลต์ลิดคอกกรีต (ให้ AC GRADE 60-70)

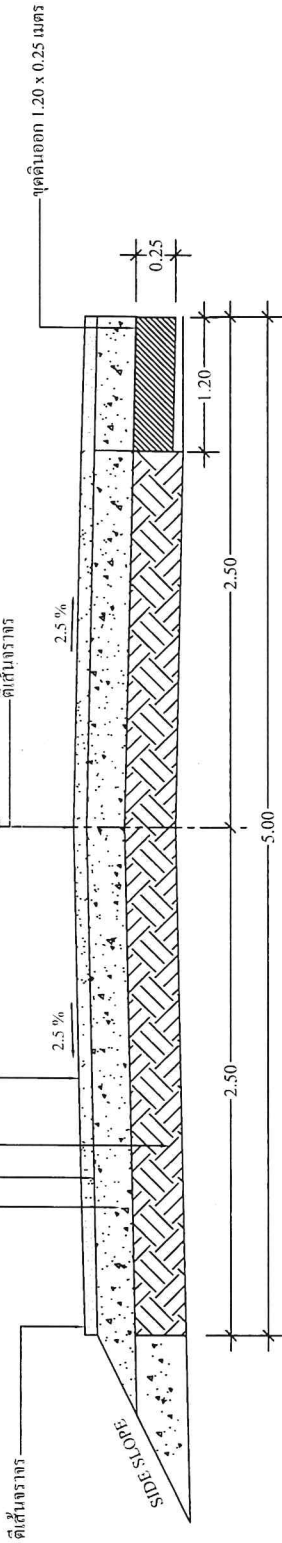


รูปตัดถนนแอสฟัลต์ลิดคอกกรีต  
 SCALE 1:20

แอสฟัลต์ลิดคอกกรีต (ให้ AC GRADE 60-70)



พื้นที่ทางเดิม

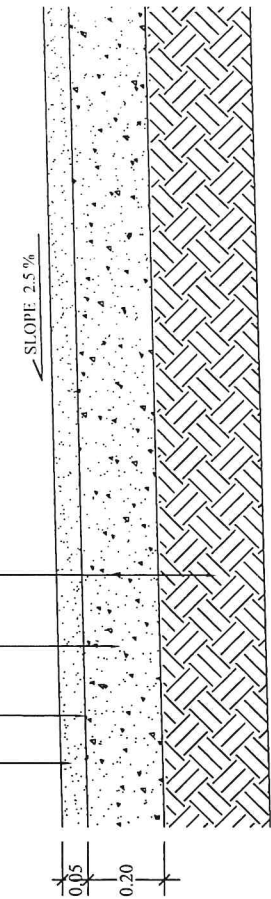

รูปตัดขยายถนนแอสฟัลต์ลิดคอกกรีต  
 SCALE 1:10


องค์การบริหารส่วนตำบลคอนพุทรา		จำนวนแผ่น 2	แผ่นที่ 2
แบบโครงการ	โครงการปรับปรุงเสริมผิวจราจรลาดยางแอสฟัลต์ลิดคอกกรีต รหัสทางหลวงท้องถิ่น น.ธ.ฉ.43-024 หมู่ที่ 4 บ้านปากหว้า ตำบลคอนพุทรา ขนาดกว้าง 5 เมตร ยาว 460 เมตร หน้า 0.65 เมตร พื้นที่ผิวจราจรไม่น้อยกว่า 2,300 ตารางเมตร		
ผู้เขียนแบบ	องค์การบริหารส่วนตำบลคอนพุทรา อำเภอคอนจุม จังหวัดนครปฐม		
ตรวจสอบ	นายสมานนท์ รอดสารัญญ์	หัวหน้าฝ่ายแบบแผนและก่อสร้าง	
วิศวกรรับรอง	นายสุรศักดิ์ อ่อนละมูล	ผู้อำนวยการกองช่าง	
เห็นชอบ	นางชวลาะ แสงอรุณ สย.7179	วิศวกรรับรอง	
อนุมัติ	นางสาววงนภัส การะนัด	ปลัดองค์การบริหารส่วนตำบล	
	นายสมชาย จำเพ็ญใหญ่	นายกองค์การบริหารส่วนตำบล	

แผนที่ข้อแนบ

โครงการปรับปรุงเสริมผิวจราจรลาดยางแอสฟัลต์ติกคอนกรีต รหัสทางหลวงท้องถิ่น นธ.ถ.43-021 หมู่ที่ 4 บ้านปากห้วย

ตำบลคอนพุทรา ขนาดกว้าง 5 เมตร ยาว 460 เมตร หนา 0.05 เมตร พื้นที่ผิวจราจรไม่น้อยกว่า 2,300 ตารางเมตร

องค์การบริหารส่วนตำบลคอนพุทรา อำเภอคอนตูม จังหวัดนครปฐม

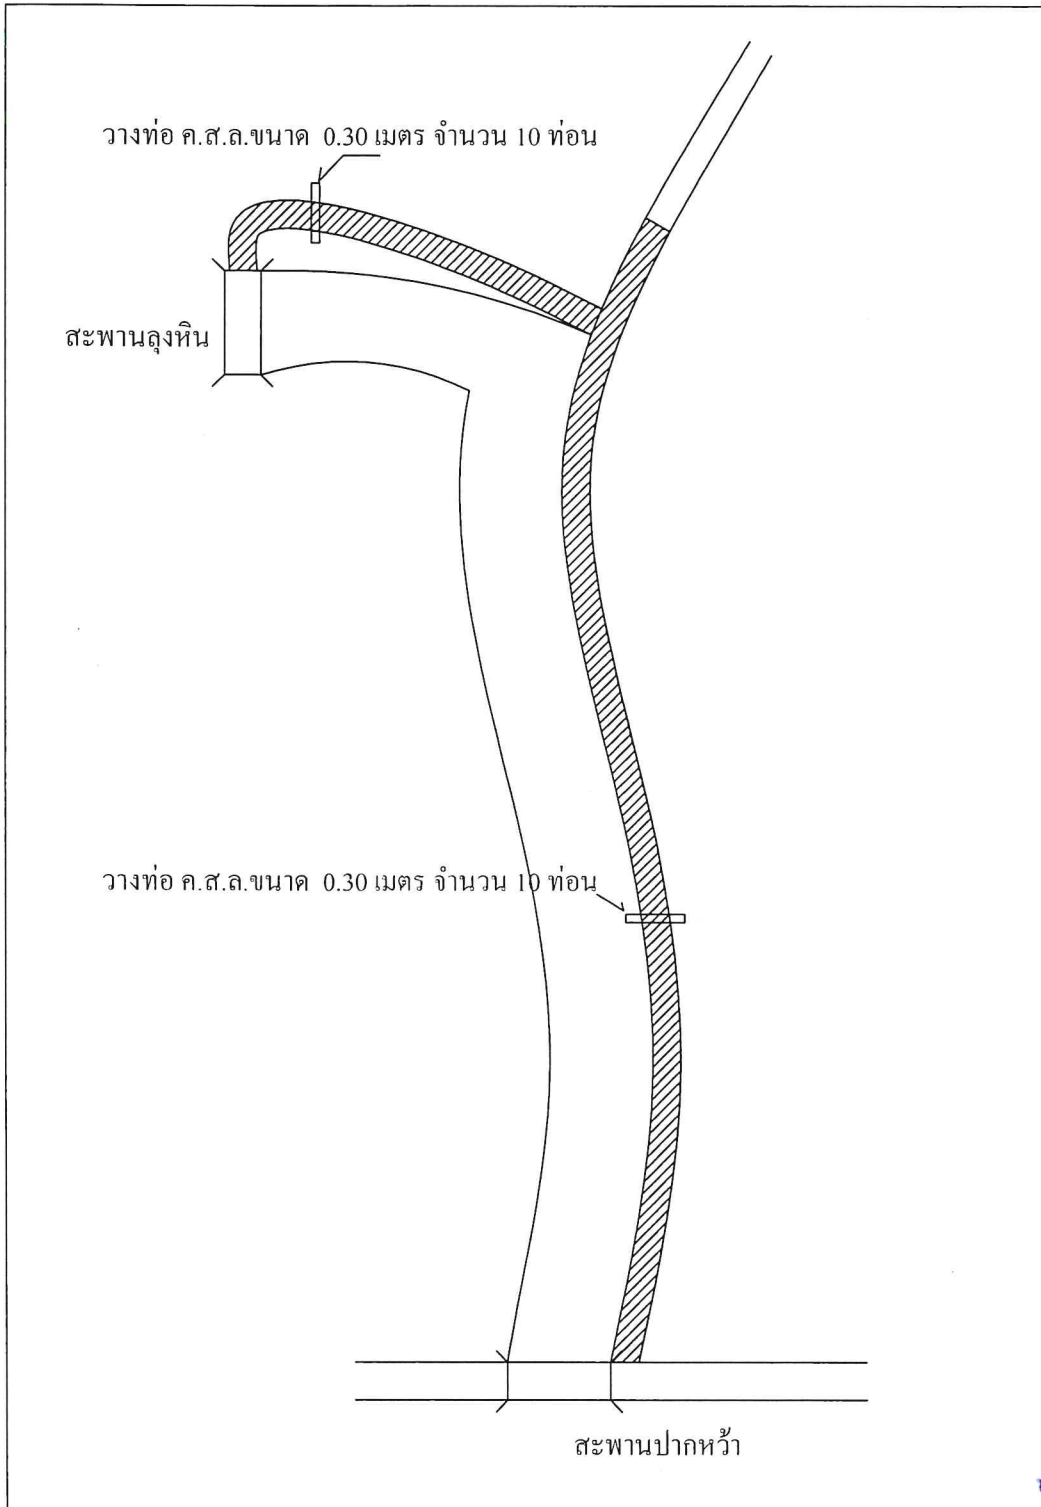

  
นายสมชาย แสงอรุณ  
สย.7179

หมายเหตุ.....พื้นที่โครงการปรับปรุงเสริมผิวจราจรลาดยางแอสฟัลต์ติกคอนกรีต รหัสทางหลวงท้องถิ่น นธ.ถ.43-021 หมู่ที่ 4 บ้านปากห้วย ตำบลคอนพุทรา ขนาดกว้าง 5 เมตร ยาว 460 เมตร หนา 0.05 เมตร พื้นที่ผิวจราจรไม่น้อยกว่า 2,300 ตารางเมตร องค์การบริหารส่วนตำบลคอนพุทรา อำเภอคอนตูม จังหวัดนครปฐม

(ลงชื่อ)..........ผู้เขียน

(นายसानนท์ รอดสำราญ)

หัวหน้าฝ่ายแบบแผนและก่อสร้าง

## ร่างขอบเขตของงาน (TERMS OF REFERENCE : TOR)

โครงการปรับปรุงเสริมผิวจราจรลาดยางแอสฟัลท์ติกคอนกรีต รหัสทางหลวงท้องถิ่น  
นฐ.ถ.๔๓-๐๒๑ หมู่ที่ ๔ บ้านปากหว่า ตำบลดอนพุทรา ขนาดกว้าง ๕ เมตร ยาว ๔๖๐ เมตร  
หนา ๐.๐๕ เมตร พื้นที่ผิวจราจรไม่น้อยกว่า ๒,๓๐๐ ตารางเมตร  
องค์การบริหารส่วนตำบลดอนพุทรา อำเภอดอนตูม จังหวัดนครปฐม

### ๑.ความเป็นมา

ตามที่กรมส่งเสริมการปกครองท้องถิ่นแจ้งว่าสำนักงานได้อนุมัติจัดสรรงบประมาณรายจ่าย ประจำปีงบประมาณ พ.ศ. ๒๕๖๖ แบบรายละเอียดประกอบการโอนเงินจัดสรรงบประมาณรายจ่าย ประจำปีงบประมาณ พ.ศ. ๒๕๖๖ แผนงานยุทธศาสตร์ส่งเสริมการกระจายอำนาจให้แก่องค์กรปกครองส่วนท้องถิ่น ผลผลิตจัดสรรเงินอุดหนุนให้แก่องค์กรปกครองส่วนท้องถิ่น งบเงินอุดหนุน เงินอุดหนุนเฉพาะกิจ เงินอุดหนุนสำหรับก่อสร้าง/ปรับปรุงซ่อมแซมถนนทางหลวงท้องถิ่น โครงการปรับปรุงเสริมผิวจราจรลาดยางแอสฟัลท์ติกคอนกรีต รหัสทางหลวงท้องถิ่น นฐ.ถ.๔๓-๐๒๑ หมู่ที่ ๔ บ้านปากหว่า ตำบลดอนพุทรา ขนาดกว้าง ๕ เมตร ยาว ๔๖๐ เมตร หนา ๐.๐๕ เมตร พื้นที่ผิวจราจรไม่น้อยกว่า ๒,๓๐๐ ตารางเมตร องค์การบริหารส่วนตำบลดอนพุทรา อำเภอดอนตูม จังหวัดนครปฐม งบประมาณ ๑,๕๖๐,๐๐๐ บาท

### ๒. วัตถุประสงค์

- ๒.๑ เพื่อบำบัดความเดือดร้อนของประชาชนและผู้ใช้นนสัญจรไปมา
- ๒.๒ เพื่อให้ราษฎรได้รับความสะดวกความปลอดภัยต่อชีวิตและทรัพย์สิน
- ๒.๓ เพื่อพัฒนาด้านโครงการพื้นฐานและลดอุบัติเหตุทางถนน

### ๓. คุณสมบัติของผู้เสนอราคา

- ๓.๑ มีความสามารถตามกฎหมาย
- ๓.๒ ไม่เป็นบุคคลล้มละลาย
- ๓.๓ ไม่อยู่ระหว่างเลิกกิจการ
- ๓.๔ ไม่เป็นบุคคลซึ่งอยู่ระหว่างถูกระงับการยื่นข้อเสนอหรือทำสัญญากับหน่วยงานของรัฐไว้ชั่วคราว เนื่องจากเป็นผู้ที่ไม่ผ่านเกณฑ์การประเมินผลการปฏิบัติงานของผู้ประกอบการตามระเบียบที่รัฐมนตรีว่าการกระทรวงการคลังกำหนดตามที่ประกาศเผยแพร่ในระบบเครือข่ายสารสนเทศของกรมบัญชีกลาง
- ๓.๕ ไม่เป็นบุคคลซึ่งถูกระงับชื่อไว้ในบัญชีรายชื่อผู้ทำงานและได้แจ้งเวียนชื่อให้เป็นผู้ทำงานของหน่วยงานของรัฐในระบบสารสนเทศกรมบัญชีกลาง ซึ่งรวมถึงนิติบุคคลที่ผู้ทำงานเป็นหุ้นส่วนผู้จัดการ กรรมการผู้จัดการ ผู้บริหาร ผู้มีอำนาจในการดำเนินงานในการดำเนินงานในกิจการของนิติบุคคลนั้นด้วย
- ๓.๖ มีคุณสมบัติและไม่มีลักษณะต้องห้ามตามที่คณะกรรมการนโยบายจัดซื้อจัดจ้างและการบริหารพัสดุภาครัฐกำหนดในราชกิจจานุเบกษา
- ๓.๗ เป็นนิติบุคคล ผู้มีอาชีพดังกล่าว
- ๓.๘ ไม่เป็นผู้มีผลประโยชน์ร่วมกันกับผู้ยื่นข้อเสนอรายอื่นที่เข้ายื่นข้อเสนอให้ แก่องค์การบริหารส่วนตำบลดอนพุทรา ณ วันที่รับหนังสือเชิญชวนหรือไม่เป็นผู้กระทำการอันเป็นการขัดขวางการแข่งขันอย่างเป็นธรรม ในการจ้างโดยวิธีคัดเลือกดังนี้
- ๓.๙ ไม่เป็นผู้ได้รับเอกสิทธิ์หรือความคุ้มกัน ซึ่งอาจปฏิเสธไม่ยอมขึ้นศาลไทย เว้นแต่รัฐบาลของผู้ยื่นข้อเสนอได้มีคำสั่งให้สละเอกสิทธิ์และความคุ้มกันเช่นนั้น

๓.๑๐ หากผู้เสนอราคาเป็นผู้ประกอบการวิสาหกิจขนาดกลางและขนาดย่อม ( SMEs ) ตามทราย การสินค้าที่มีชื่อตามที่สำนักงานส่งเสริมวิสาหกิจขนาดกลางและขนาดย่อมได้ขึ้นบัญชีไว้ ซึ่งพัสดุดังกล่าวตรง ตามความต้องการขององค์การบริหารส่วนตำบลดอนพุทรา ให้แนบสำเนาใบขึ้นทะเบียนผู้ประกอบการ วิสาหกิจขนาดกลางและขนาดย่อม (SMEs) ในขณะที่เข้าเสนอราคา

#### ๔. รูปแบบรายการ หรือคุณลักษณะเฉพาะ

รายละเอียดตามเอกสารแนบ

- แบบฟอร์มรายงานหรือสรุปรายการกลางงานก่อสร้างทาง สะพาน และท่อเหลี่ยม
- แบบแสดงรูปแผนที่สังเขป

#### ๕. ขอบเขตของงาน

โครงการปรับปรุงเสริมผิวจราจรลาดยางแอสฟัลท์ติกคอนกรีต รหัสทางหลวงท้องถิ่น นฐ.ถ. ๔๓-๐๒๑ หมู่ที่ ๔ บ้านปากหว่า ตำบลดอนพุทรา ขนาดกว้าง ๕ เมตร ยาว ๔๖๐ เมตร หนา ๐.๐๕ เมตร พื้นที่ผิวจราจรไม่น้อยกว่า ๒,๓๐๐ ตารางเมตร องค์การบริหารส่วนตำบลดอนพุทรา อำเภอดอนตูม จังหวัด นครปฐม (ตามแบบที่ อบต.ดอนพุทรา กำหนด) พร้อมดำเนินการติดตั้งป้ายประชาสัมพันธ์โครงการ ฯ แผ่น ป้ายหลังการติดตั้งแล้วเสร็จ ต้องมีสภาพคงทนถาวร แสดงรายละเอียดโครงการจนถึงวันสิ้นสุดสัญญา การ รับประกัน

#### ๖. ข้อกำหนดการใช้วัสดุที่ผลิตในประเทศ

วัสดุหรือครุภัณฑ์ที่ใช้ในการก่อสร้างต้องเป็นวัสดุที่ผลิตภายในประเทศ ตามเงื่อนไขดังนี้

๖.๑ วัสดุหรือครุภัณฑ์ที่ใช้ในการก่อสร้างต้องเป็นวัสดุที่ผลิตภายในประเทศไม่น้อยกว่าร้อยละ ๖๐ ของมูลค่าวัสดุที่จะใช้ในงานก่อสร้างทั้งหมดตามสัญญา

๖.๒ เหล็กที่ใช้ในงานก่อสร้างต้องใช้เหล็กที่ผลิตภายในประเทศไม่น้อยกว่าร้อยละ ๙๐ ของปริมาณ เหล็กที่ต้องใช้ทั้งหมดตามสัญญา

ผู้รับจ้างต้องจัดทำแผนการใช้วัสดุที่ผลิตภายในประเทศ (ตามข้อ ๖.๑ และ ๖.๒ ) ภายใน ๓๐ วันนับ ถัดจากวันที่ได้ลงนามสัญญา เพื่อให้คณะกรรมการตรวจรับพัสดุพิจารณาต่อไป

#### ๗. ระยะเวลาในการดำเนินการ

ดำเนินการแล้วเสร็จภายใน ๖๐ วัน นับถัดจากวันลงนามในสัญญาหรือวันที่ถัดจากได้รับ หนังสือแจ้ง จากองค์การบริหารส่วนตำบลดอนพุทราให้เริ่มทำงาน

#### ๘. การรับประกัน

ผู้รับจ้างต้องรับประกันการชำรุดและเสียหายจากการใช้งานตามที่ระบุในแบบและรายละเอียดที่ได้ เสนอมาทั้งหมด เป็นระยะเวลา ๒ ปี โดยผู้รับจ้างต้องเสนอรายละเอียดขอบเขตการรับประกันมาด้วยในซอง ข้อเสนอทางด้านเทคนิค

#### ๙. วงเงินงบประมาณ

๙.๑ งบประมาณอนุมัติตามจัดสรรงบประมาณรายจ่าย ประจำปีงบประมาณ พ.ศ. ๒๕๖๖ ในการ ดำเนินการครั้งนี้ ภายในวงเงิน ๑,๕๖๐,๐๐๐.- บาท (หนึ่งล้านห้าแสนหกหมื่นบาทถ้วน)

๙.๒ ราคากลางที่ได้ประมาณการ ณ ปัจจุบันเป็นเงิน ๑,๖๔๑,๕๔๑.๓๐ บาท (หนึ่งล้านหกแสนสี่หมื่น หนึ่งพันห้าร้อยสี่สิบเอ็ดบาทสามสิบสตางค์)

**๑๐. หน่วยงานผู้รับผิดชอบดำเนินการ**

กองช่างองค์การบริหารส่วนตำบลดอนพุดรา

โทรศัพท์ ๐๓๔ - ๙๖๖-๔๕๙ ต่อ ๑๑ - ๑๓

(ลงชื่อ)..........ประธานกรรมการ


(นายสุรศักดิ์ อ่อนละมูล)

ผู้อำนวยการกองช่าง

(ลงชื่อ)..........กรรมการ

(นางสาวสุกัญญา คมพิมาย)

นักวิชาการจัดเก็บรายได้ปฏิบัติการ

(ลงชื่อ)..........กรรมการ

(นางสาวภัทรชา แหวนอ่อน)

เจ้าพนักงานธุรการชำนาญงาน