

ตารางแสดงวงเงินงบประมาณที่ได้รับจัดสรรและราคาคลังในงานจ้างก่อสร้าง

1. ชื่อโครงการ

ประกวดราคาจ้างก่อสร้างโครงการซ่อมสร้างถนนลาดยางพาราและสีฟล็อตติกคอนกรีต สายเลี่ยบคลองทำเรือ-บางพระ หมู่ที่ ๕  
ตำบลอนพูตรา อำเภอตอนตุنم จังหวัดนครปฐม ด้วยวิธีประกวดราคาอิเล็กทรอนิกส์ (e-bidding) /

2. งานบริการก่อสร้างถนนทางหลวงและถนนอื่นๆ(72.14.10.01 )  
หน่วยงานเจ้าของโครงการ องค์การบริหารส่วนตำบลอนพูตรา / องค์การบริหารส่วนตำบลอนพูตรา

3. วงเงินงบประมาณที่ได้รับจัดสรร 2,713,000.00 บาท

4. ลักษณะงาน

โดยสังเขป ซ่อมสร้างถนนลาดยางพาราและสีฟล็อตติกคอนกรีต

5. ราคากลางคำนวณ ณ วันที่ เป็นเงิน 2,620,465.38 บาท

6. บัญชีประมาณการราคากลาง

6.1 แบบสรุปรายการงานทางสะพานและท่อเหล็ก

7. รายชื่อคณะกรรมการกำหนดราคากลาง

7.1 อังกฎ ภูขลัง ประธานกรรมการกำหนดราคากลาง หัวหน้าสำนักงานปลัด

7.2 กัทรชา แหนวน่อน กรรมการกำหนดราคากลาง เจ้าพนักงานธุรการชำนาญงาน

7.3 สารนนท์ รอดสำราญ กรรมการกำหนดราคากลาง หัวหน้าฝ่ายก่อสร้าง

สารนนท์ รอดสำราญ

03 มกราคม 2563 10:02:58

แบบฟอร์มรายงานหรือสรุปราคาคลังงานก่อสร้างทาง สสะพาน และท่อเหลี่ยม

ประจำคราคางอสราฯ โครงการซ่อมสร้างถนนลาดยางพาราและทิศถนนเรือ-บางพระ หมู่ที่ ๕ ตำบลดอนพุตรา อำเภอต้อนซูม จังหวัดนนทบุรี

ด้วยวิธีประกวดราคาอิเล็กทรอนิกส์ (e-bidding)

หน่วยงานเจ้าของโครงการ/งานก่อสร้าง อยู่การบริหารส่วนตำบลดอนพุตรา/องค์การบริหารส่วนตำบลดอนพุตรา

ลำดับที่ ตามสัญญา	รายการงานก่อสร้าง	หน่วย	จำนวน	ราคากลาง	ราคากลาง X FN	ราคากลาง
1	1. งานสถาปัตย์ดิน	ตร.ม.	2,040,000	3.54	7,221.60	4.82
2	2. งานรื้อซื้นทางพื้นดิน	ตร.ม.	4,590,000	13.66	62,699.40	18.61
	3. งานรองพื้นทางและพื้นทาง (SUBBASE AND BASE COURSES)					
3	3.1 งานพื้นทาง (BASE COURSES) 3.1.1 งานพื้นทางทิ่นคลุก (CRUSHED ROCK SOIL AGGREGATE TYPE BASE)	ลบ.ม.	657,900	753.21	495,536.85	1,026.17
	4. งานผิวทาง (SURFACE COURSES) 4.1 งานพื้นไม้ดัด และแท็คโคต (PRIME COAT & TACK COAT)					
4	4.1.1 งานคลadding สพล็อกเพร์เม็ต (PRIME COAT) (พื้นทางทิ่นคลุก)	ตร.ม.	4,080,000	28.33	115,586.40	1.3624
5	5. งานซื้นผิวทางพาราและสพล็อกคลองเรือ	ตร.ม.	4,080,000	290.31	1,184,464.80	1.3624
6	6. งานติดเส้นจราจร(สีขาว)	ตร.ม.	204,000	283.87	57,909.48	1.3624
	รวมราคาคลัง					2,620,465.38

แบบฟอร์มรายงานหรือสรุปภาคางงานก่อสร้างทาง สพน และท่อเหลี่ยม











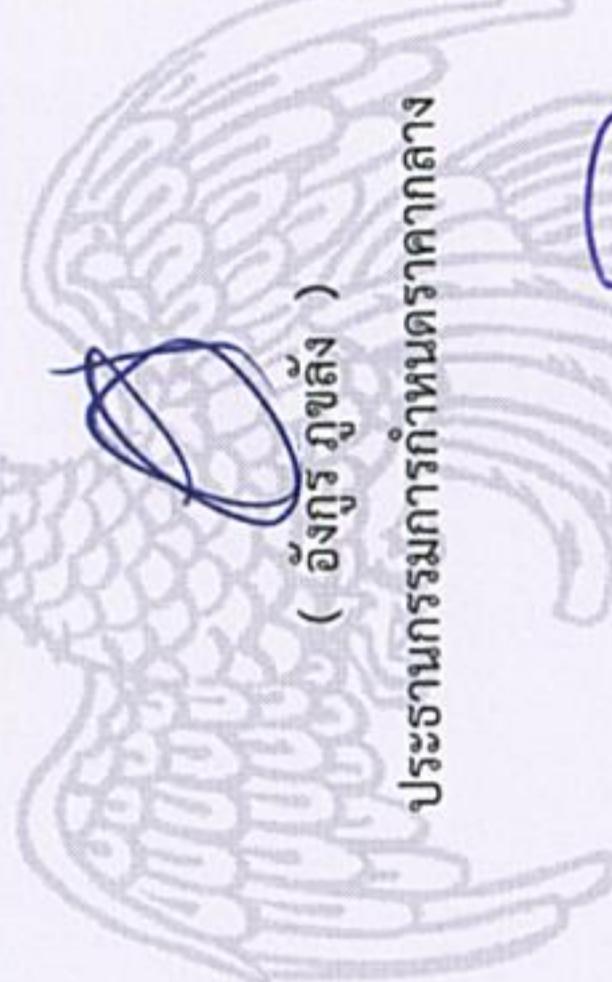











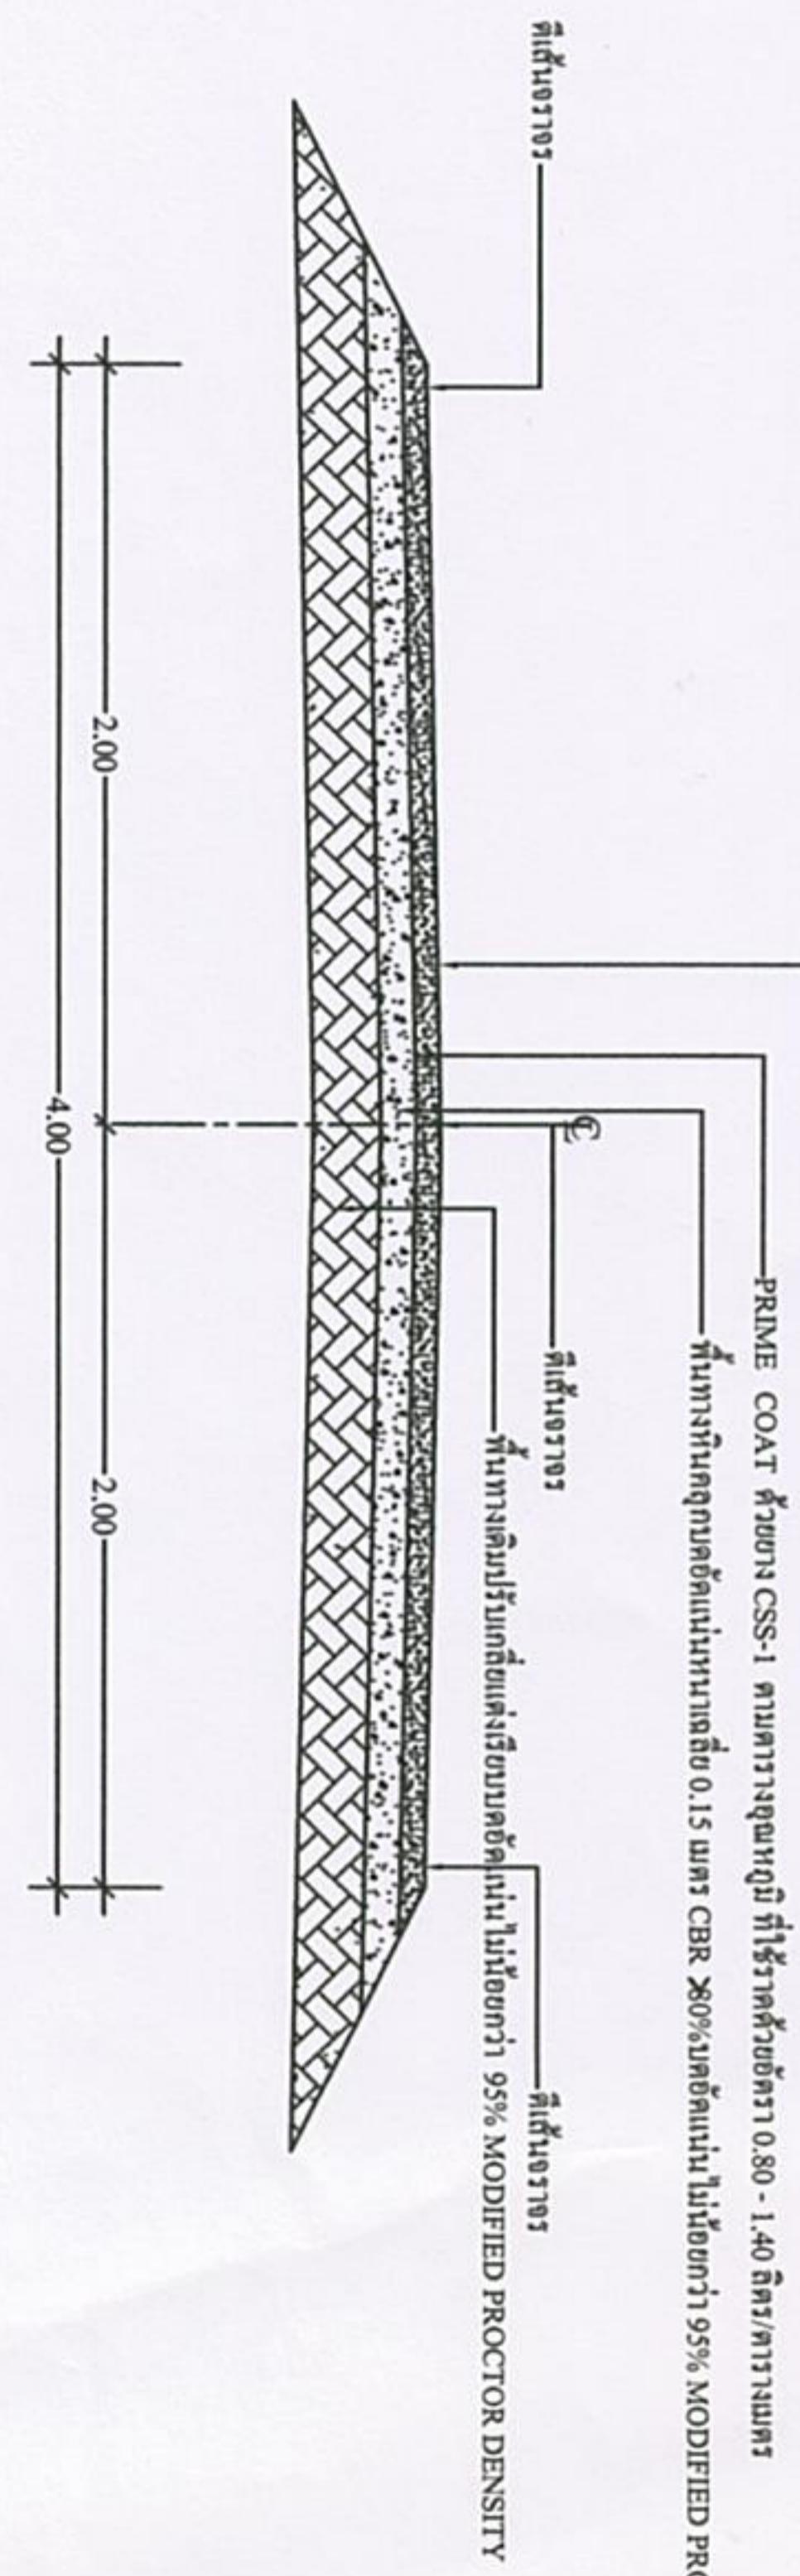


SCALE 1:20









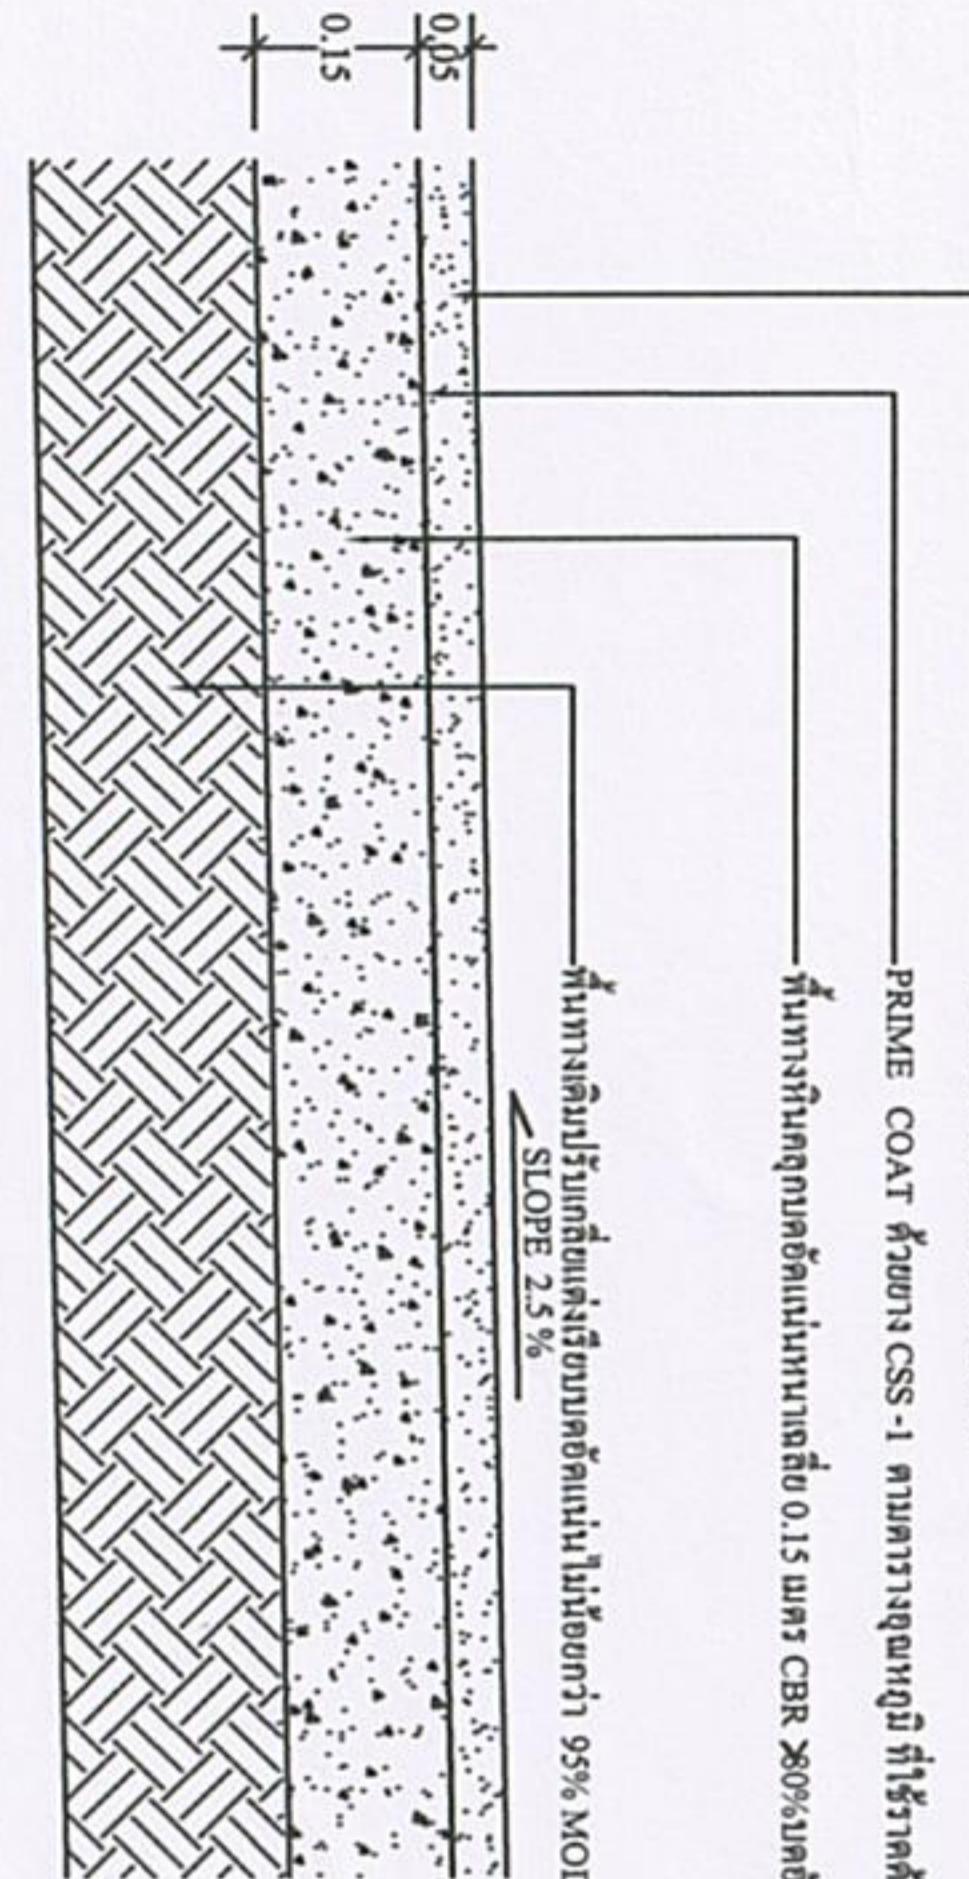




### รูปตัดขวางพาราแอลส์ฟิล์ฟองกรีด

SCALE 1:10




สถานที่ก่อสร้าง....เริ่มจากบริเวณบ้านนายสมศักดิ์ ทรัพย์อานัน ถึง บ้านนายเดิม.....

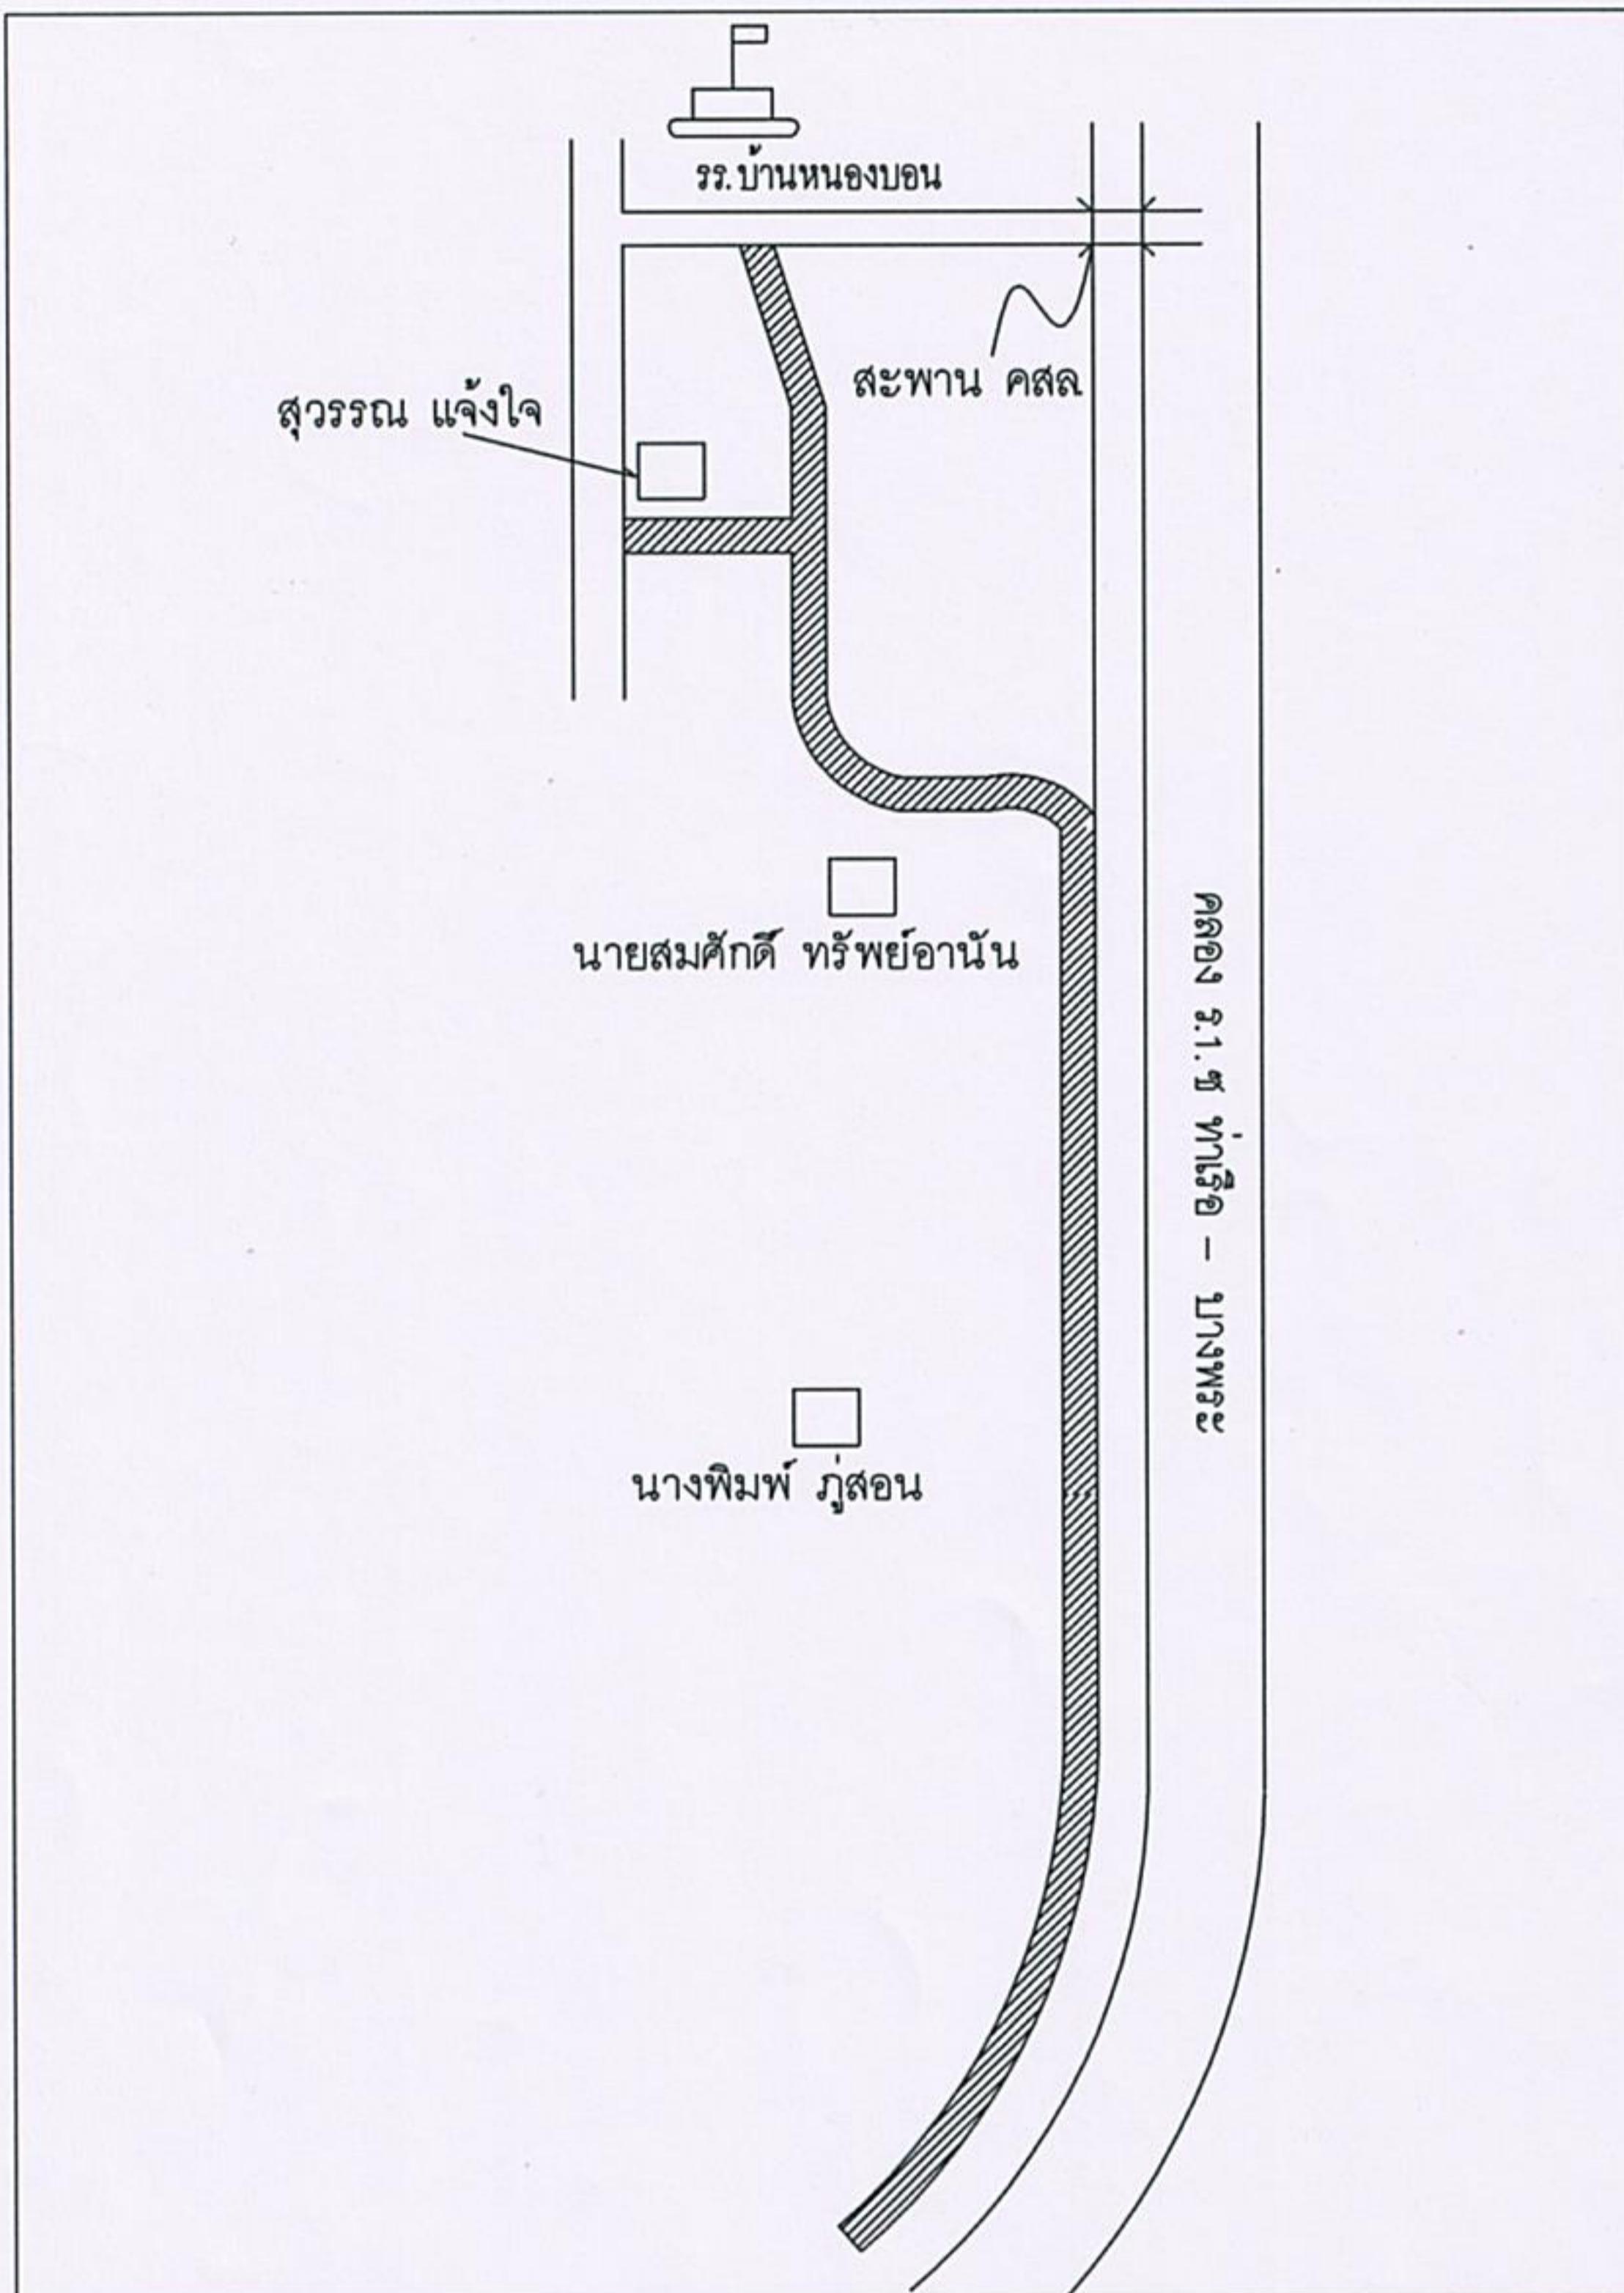


..ผิวราชกว้าง 4.00 เมตร ระยะทาง 1,020 เมตร หนาเฉลี่ย 0.05 เมตร พื้นที่ผิวราชไม่น้อยกว่า 4,080 ตารางเมตร.....

(ลงชื่อ)..........ผู้เขียน  
(นายสานนท์ รอดสำราญ)  
หัวหน้าฝ่ายก่อสร้าง

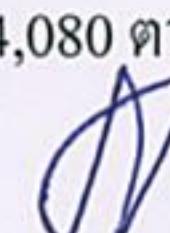  
นายประพนธ์ เพื่องพู  
สย. 12841